


Rzut antresoli parteru

N4/W4

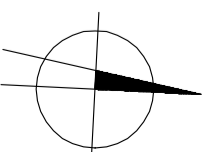

INWESTOR:

Centrum Sztuki Współczesnej  
Zamek Ujazdowski  
w Warszawie  
00-467 Warszawa, ul. Jazdów 2

INWESTYCJA:

Zamek Ujazdowski  
w Warszawie  
ul. Jazdów 2

JEDNOSTKA PROJEKTOWA:

**GMS BUILDERS Sp. z o.o.**  
05-515 Mysładło, ul. Borówki 17  
tel/fax 0 22 668 99 85

BRANŻA:

**INSTALACJA WENTYLACJI**  
zespół NW4

TYTUŁ RYSUNKU:


**DEMONTAŻ**  
**RZUT ANTRESOLI PARTERU**

ZESPÓŁ PROJEKTOWY:

mgr inż. Zdzisław Świątorzacki  
nr upr.: SI 703/77  
Inż. Robert Wysocki  
mgr inż. Barbara Świątorzacka  
nr upr.: SI 661/76

SKALA:

1:100      08. 2017      11

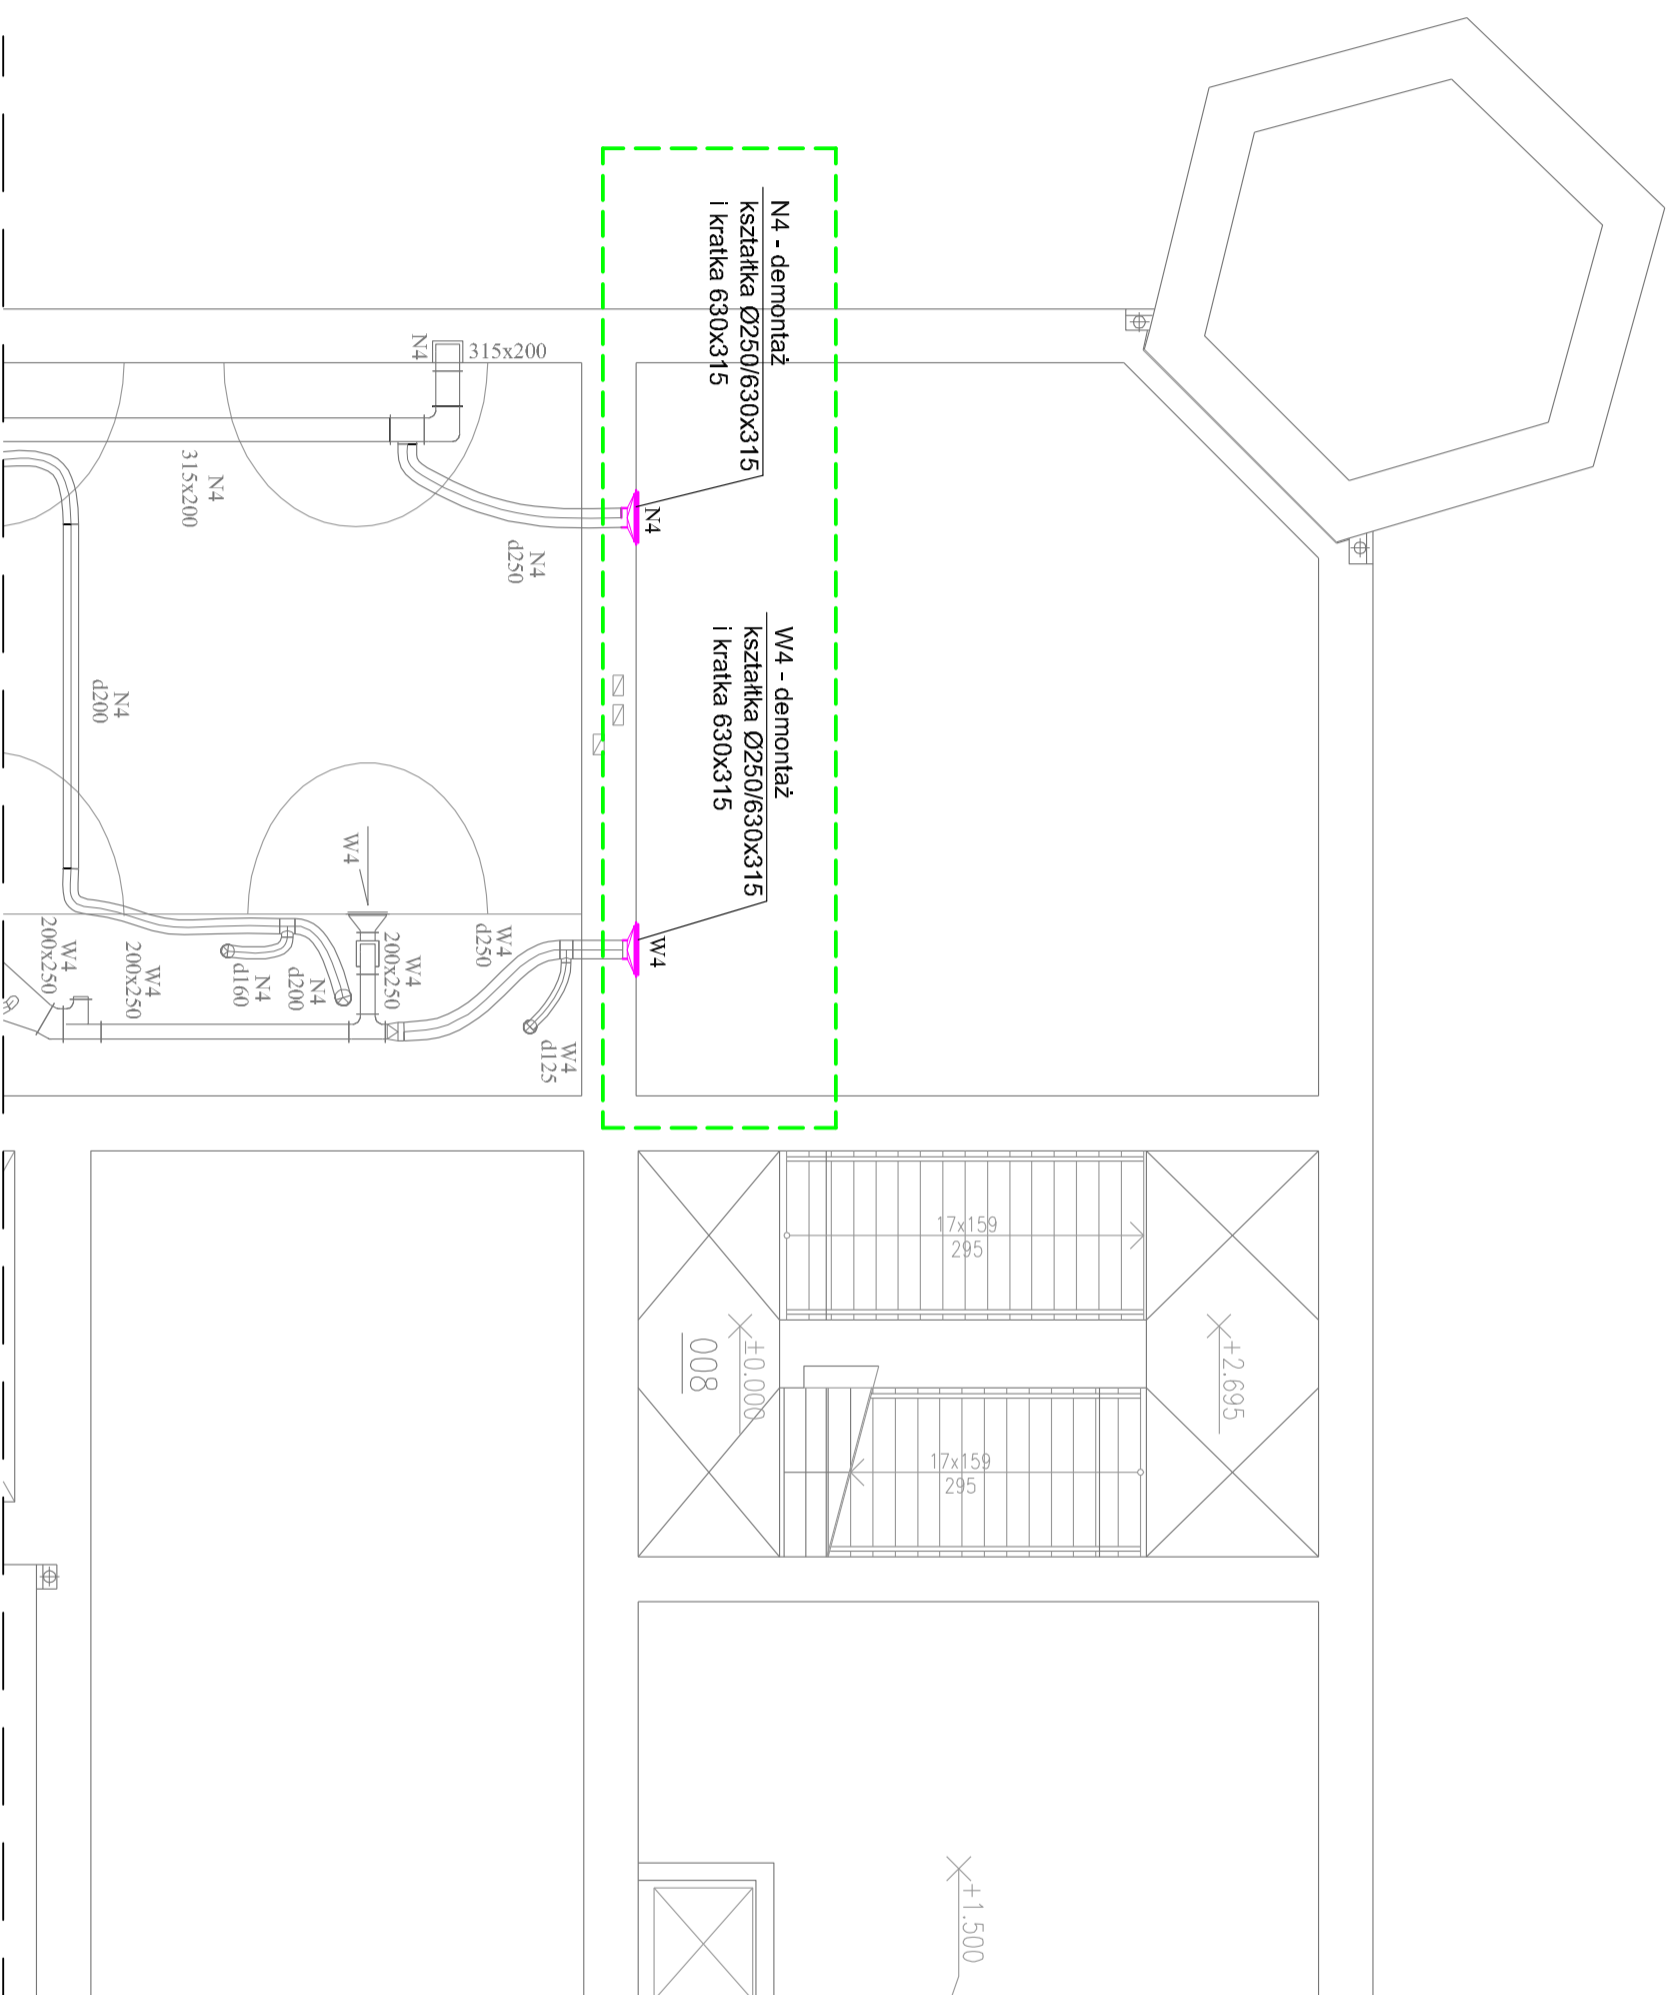

**UWAGA**  
Wszystkie wymiary sprawdzić na budowie.

**OZNACZENIA**

- elementy istniejącej instalacji wentylacyjnej
- elementy istniejącej instalacji wentylacyjnej do demontażu