

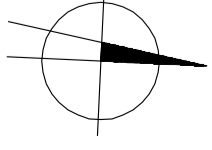


# Rzut antresoli parteru

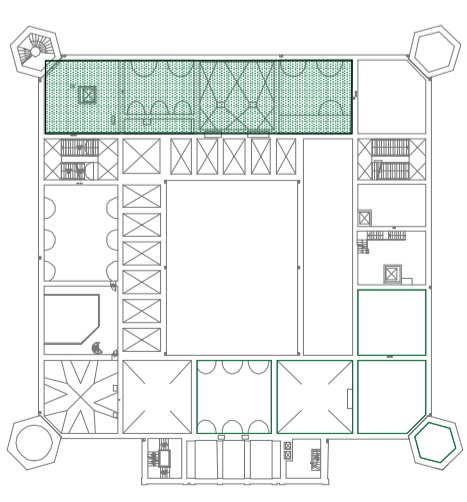

N4/W4  
W15

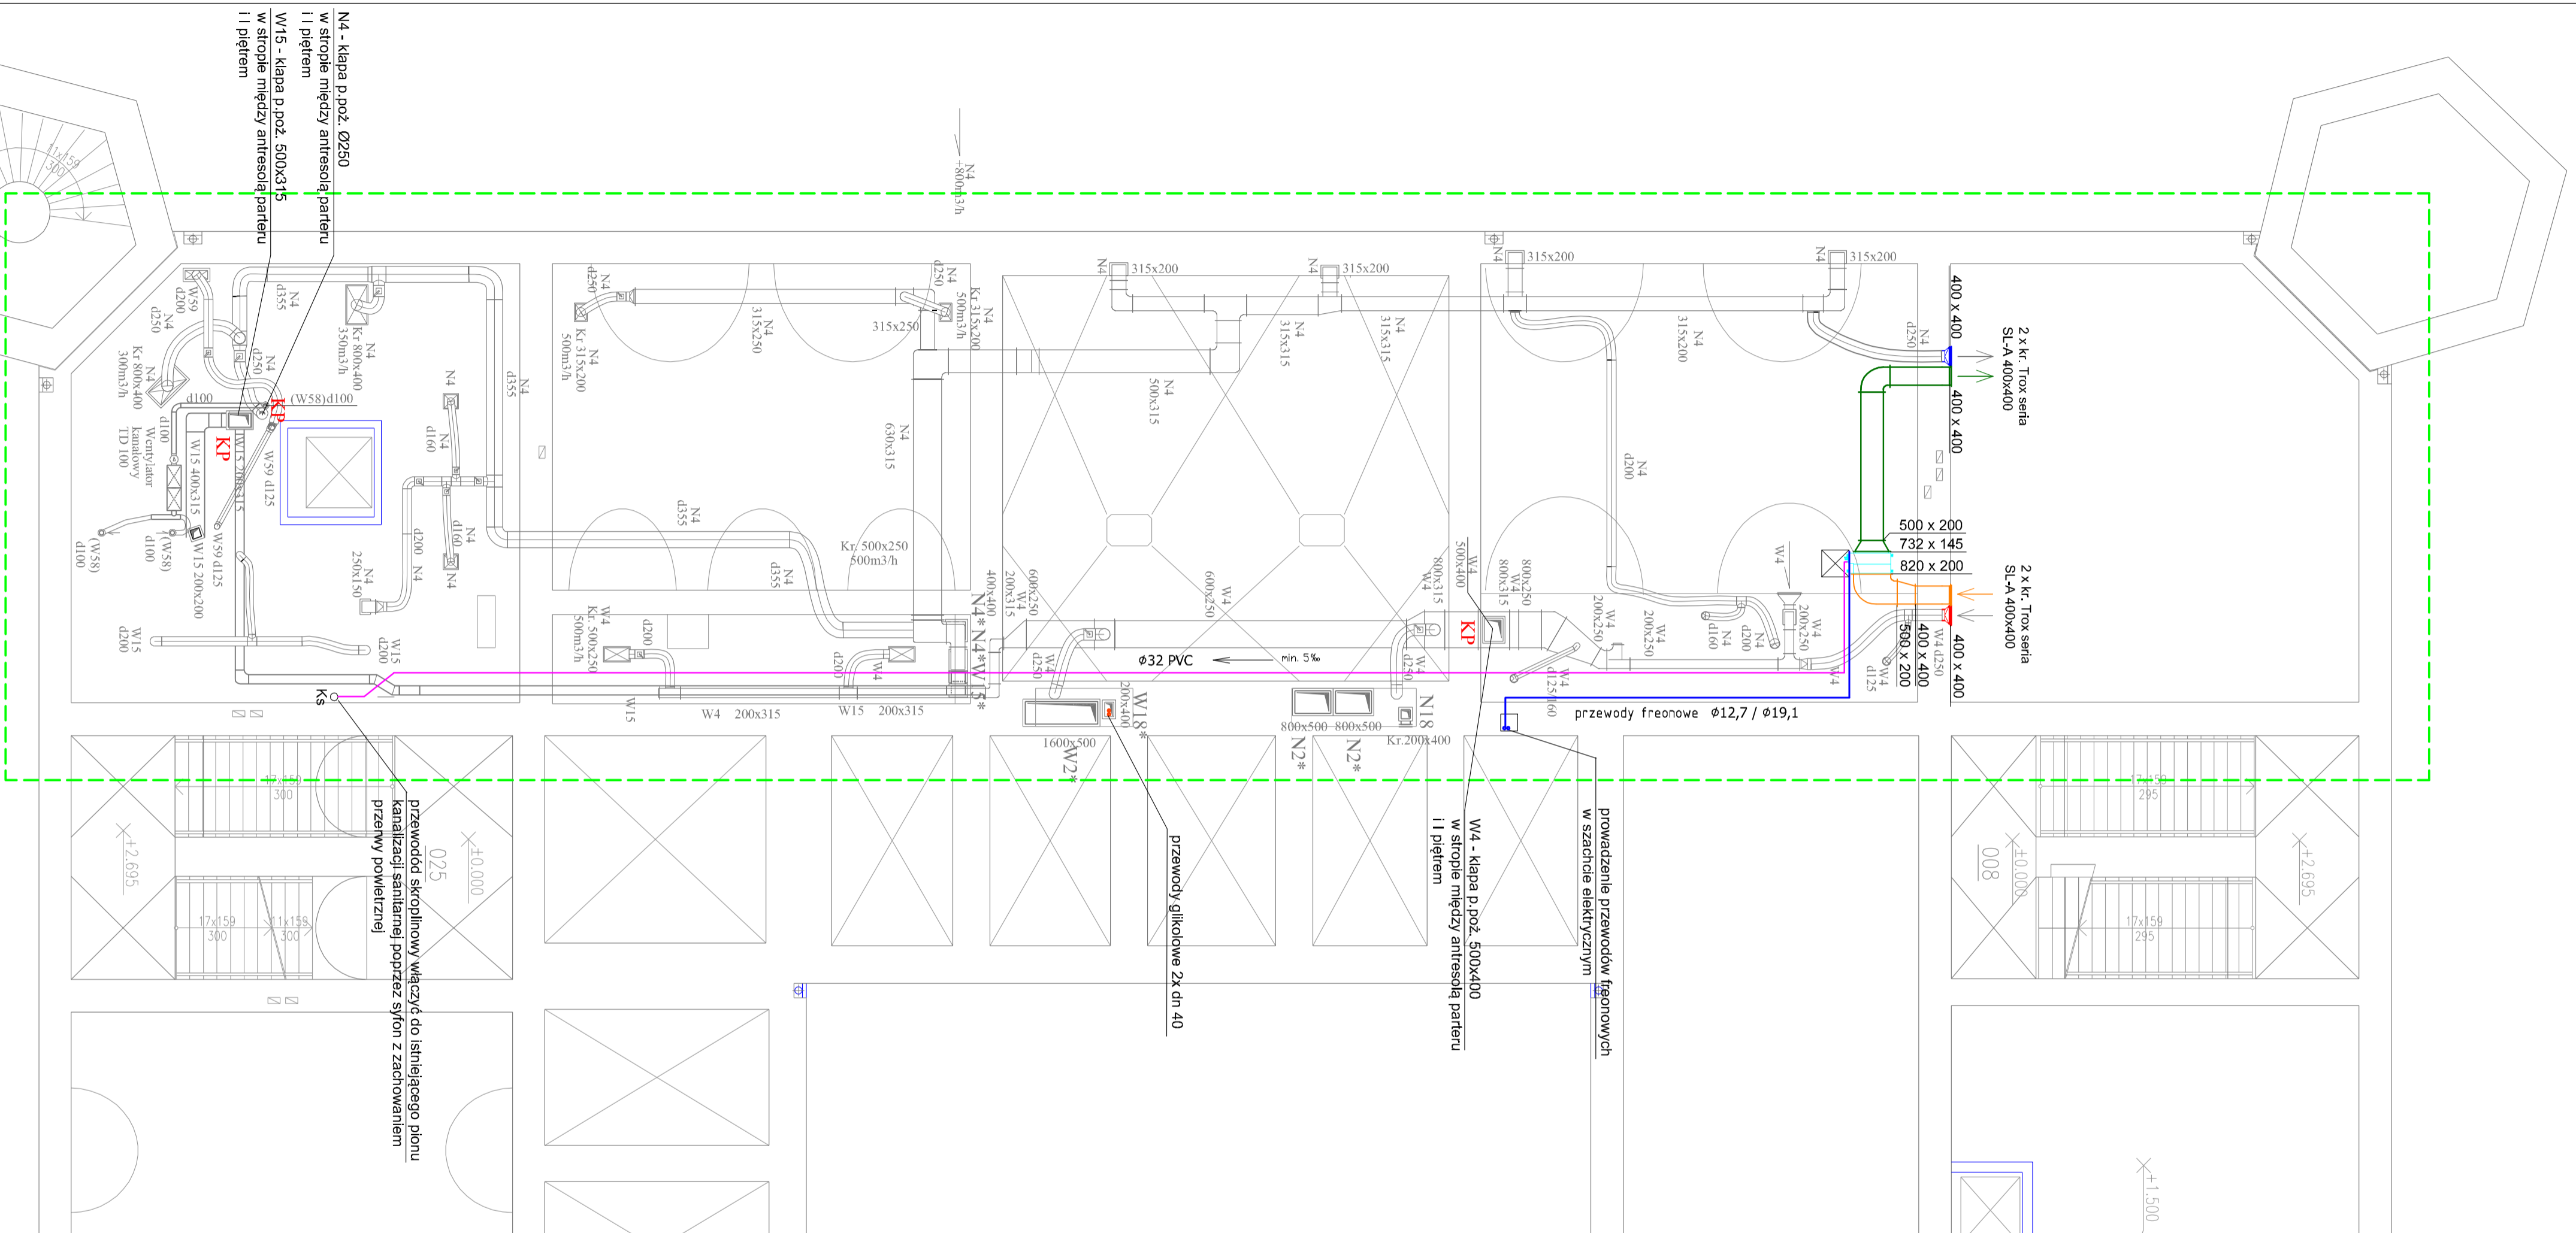

INWESTOR:

Centrum Sztuki Współczesnej  
Zamek Ujazdowski  
w Warszawie  
00-467 Warszawa, ul. Jazdów 2

INWESTYCJA:

Zamek Ujazdowski  
w Warszawie  
ul. Jazdów 2

JEDNOSTKA PROJEKTOWA:

**GMS BUILDERS Sp. z o.o.**  
05-515 Mysładło, ul. Borowski 17  
tel/fax 0 22 668 99 85

BRANŻA:

**INSTALACJA WENTYLACJI  
I KLIMATYZACJI - zespół NW4**

TYTUŁ WYSIŁKU:

**RZUT ANTRESOLI PARTERU**

ZESPÓŁ PROJEKTOWY:

mgr inż. Zdzisław Świątorzecki  
nr upr.: SI.703/177  
inż. Robert Włoski  
mgr inż. Barbara Świątorzecka  
nr upr.: SI.661/176

SKALA:

1:100      08.2017      4