

ARHEAD Sp. z o.o.

03-905 Warszawa, ul. Francuska 30/2

tel.: +48 22 616 29 30

e-mail: arhead@arhead.pl, www.arhead.pl

### PRACOWNIA PROJEKTOWA


"PLAN GEMINO" s.c.

03-997 Warszawa, ul. Sierbiech 29/9

tel.: +48 22 619 50-87

e-mail: plan\_gemino@poczta.onet.pl

NR	NAZWA PRZEKROZU	POW. PRZEKROZU [m <sup>2</sup> ]	SCALY	STAN
P01	MAGAZYN	24,14 TERMOIZOL.	TKNK	TKNK
P02	MAGAZYN	22,21 TERMOIZOL.	TKNK	TKNK
P03	KORYTARZ	5,62 TERMOIZOL.	TKNK	TKNK
P04	KORYTARZ	5,62 TERMOIZOL.	TKNK	TKNK
P05	MAGAZYN	5,45 TERMOIZOL.	TKNK	TKNK
P06	MAGAZYN	6,77 TERMOIZOL.	TKNK	TKNK
P07	SALA WYSTAWOWA	79,83 NIEIZOL.	TKNK	TKNK
P08	SALA WYSTAWOWA	81,27 NIEIZOL.	TKNK	TKNK
P09	SALA WYSTAWOWA	81,27 NIEIZOL.	TKNK	TKNK
P10	HALL	41,37 NIEIZOL.	TKNK	TKNK
P11	KORYTARZ	10,03 NIEIZOL.	TKNK	TKNK
P12	KORYTARZ	2,52 SZKŁO CERAMIZOWANE	TKNK	TKNK
P13	MAGAZYN	54,63 NIEIZOL.	TKNK	TKNK
P14	MAGAZYN	16,39 TERMOIZOL.	TKNK	TKNK
P15	KORYTARZ	6,01 TERMOIZOL.	TKNK	TKNK
P16	MAGAZYN	15,42 SZKŁO CERAMIZOWANE	TKNK	TKNK
P17	MAGAZYN	17,43 SZKŁO CERAMIZOWANE	TKNK	TKNK
P18	KORYTARZ	15,98 TERMOIZOL.	TKNK	TKNK
P19	MAGAZYN	6,94 TERMOIZOL.	TKNK	TKNK
P20	MAGAZYN	2,12 TERMOIZOL.	TKNK	TKNK
P21	MAGAZYN	31,63 NIEIZOL.	TKNK	TKNK
P22	MAGAZYN	13,92 NIEIZOL.	TKNK	TKNK
P23	MAGAZYN	2,89 NIEIZOL.	TKNK	TKNK
P24	KORYTARZ	66,88 TERMOIZOL.	TKNK	TKNK
P25	MAGAZYN	22,57 TERMOIZOL.	TKNK	TKNK
P26	MAGAZYN / OKIENNA	13,07 TERMOIZOL.	TKNK	TKNK
P27	MAGAZYN	4,81 TERMOIZOL.	TKNK	TKNK
P28	MAGAZYN	3,24 TERMOIZOL.	TKNK	TKNK
P29	MAGAZYN	8,94 TERMOIZOL.	TKNK	TKNK
P30	MAGAZYN	15,75 TERMOIZOL.	TKNK	TKNK
P31	MAGAZYN	82,23 SZKŁO CERAMIZOWANE	TKNK	TKNK
P32	MAGAZYN	80,11 SZKŁO CERAMIZOWANE	TKNK	TKNK
P33	MAGAZYN	7,71 SZKŁO CERAMIZOWANE	TKNK	TKNK
P34	MAGAZYN	36,83 SZKŁO CERAMIZOWANE	TKNK	TKNK
P35	KORYTARZ	8,14 TERMOIZOL.	TKNK	TKNK
P36	MAGAZYN	2,94 TERMOIZOL.	TKNK	TKNK
P37	MAGAZYN	2,29 TERMOIZOL.	TKNK	TKNK
P38	MAGAZYN	2,29 TERMOIZOL.	TKNK	TKNK
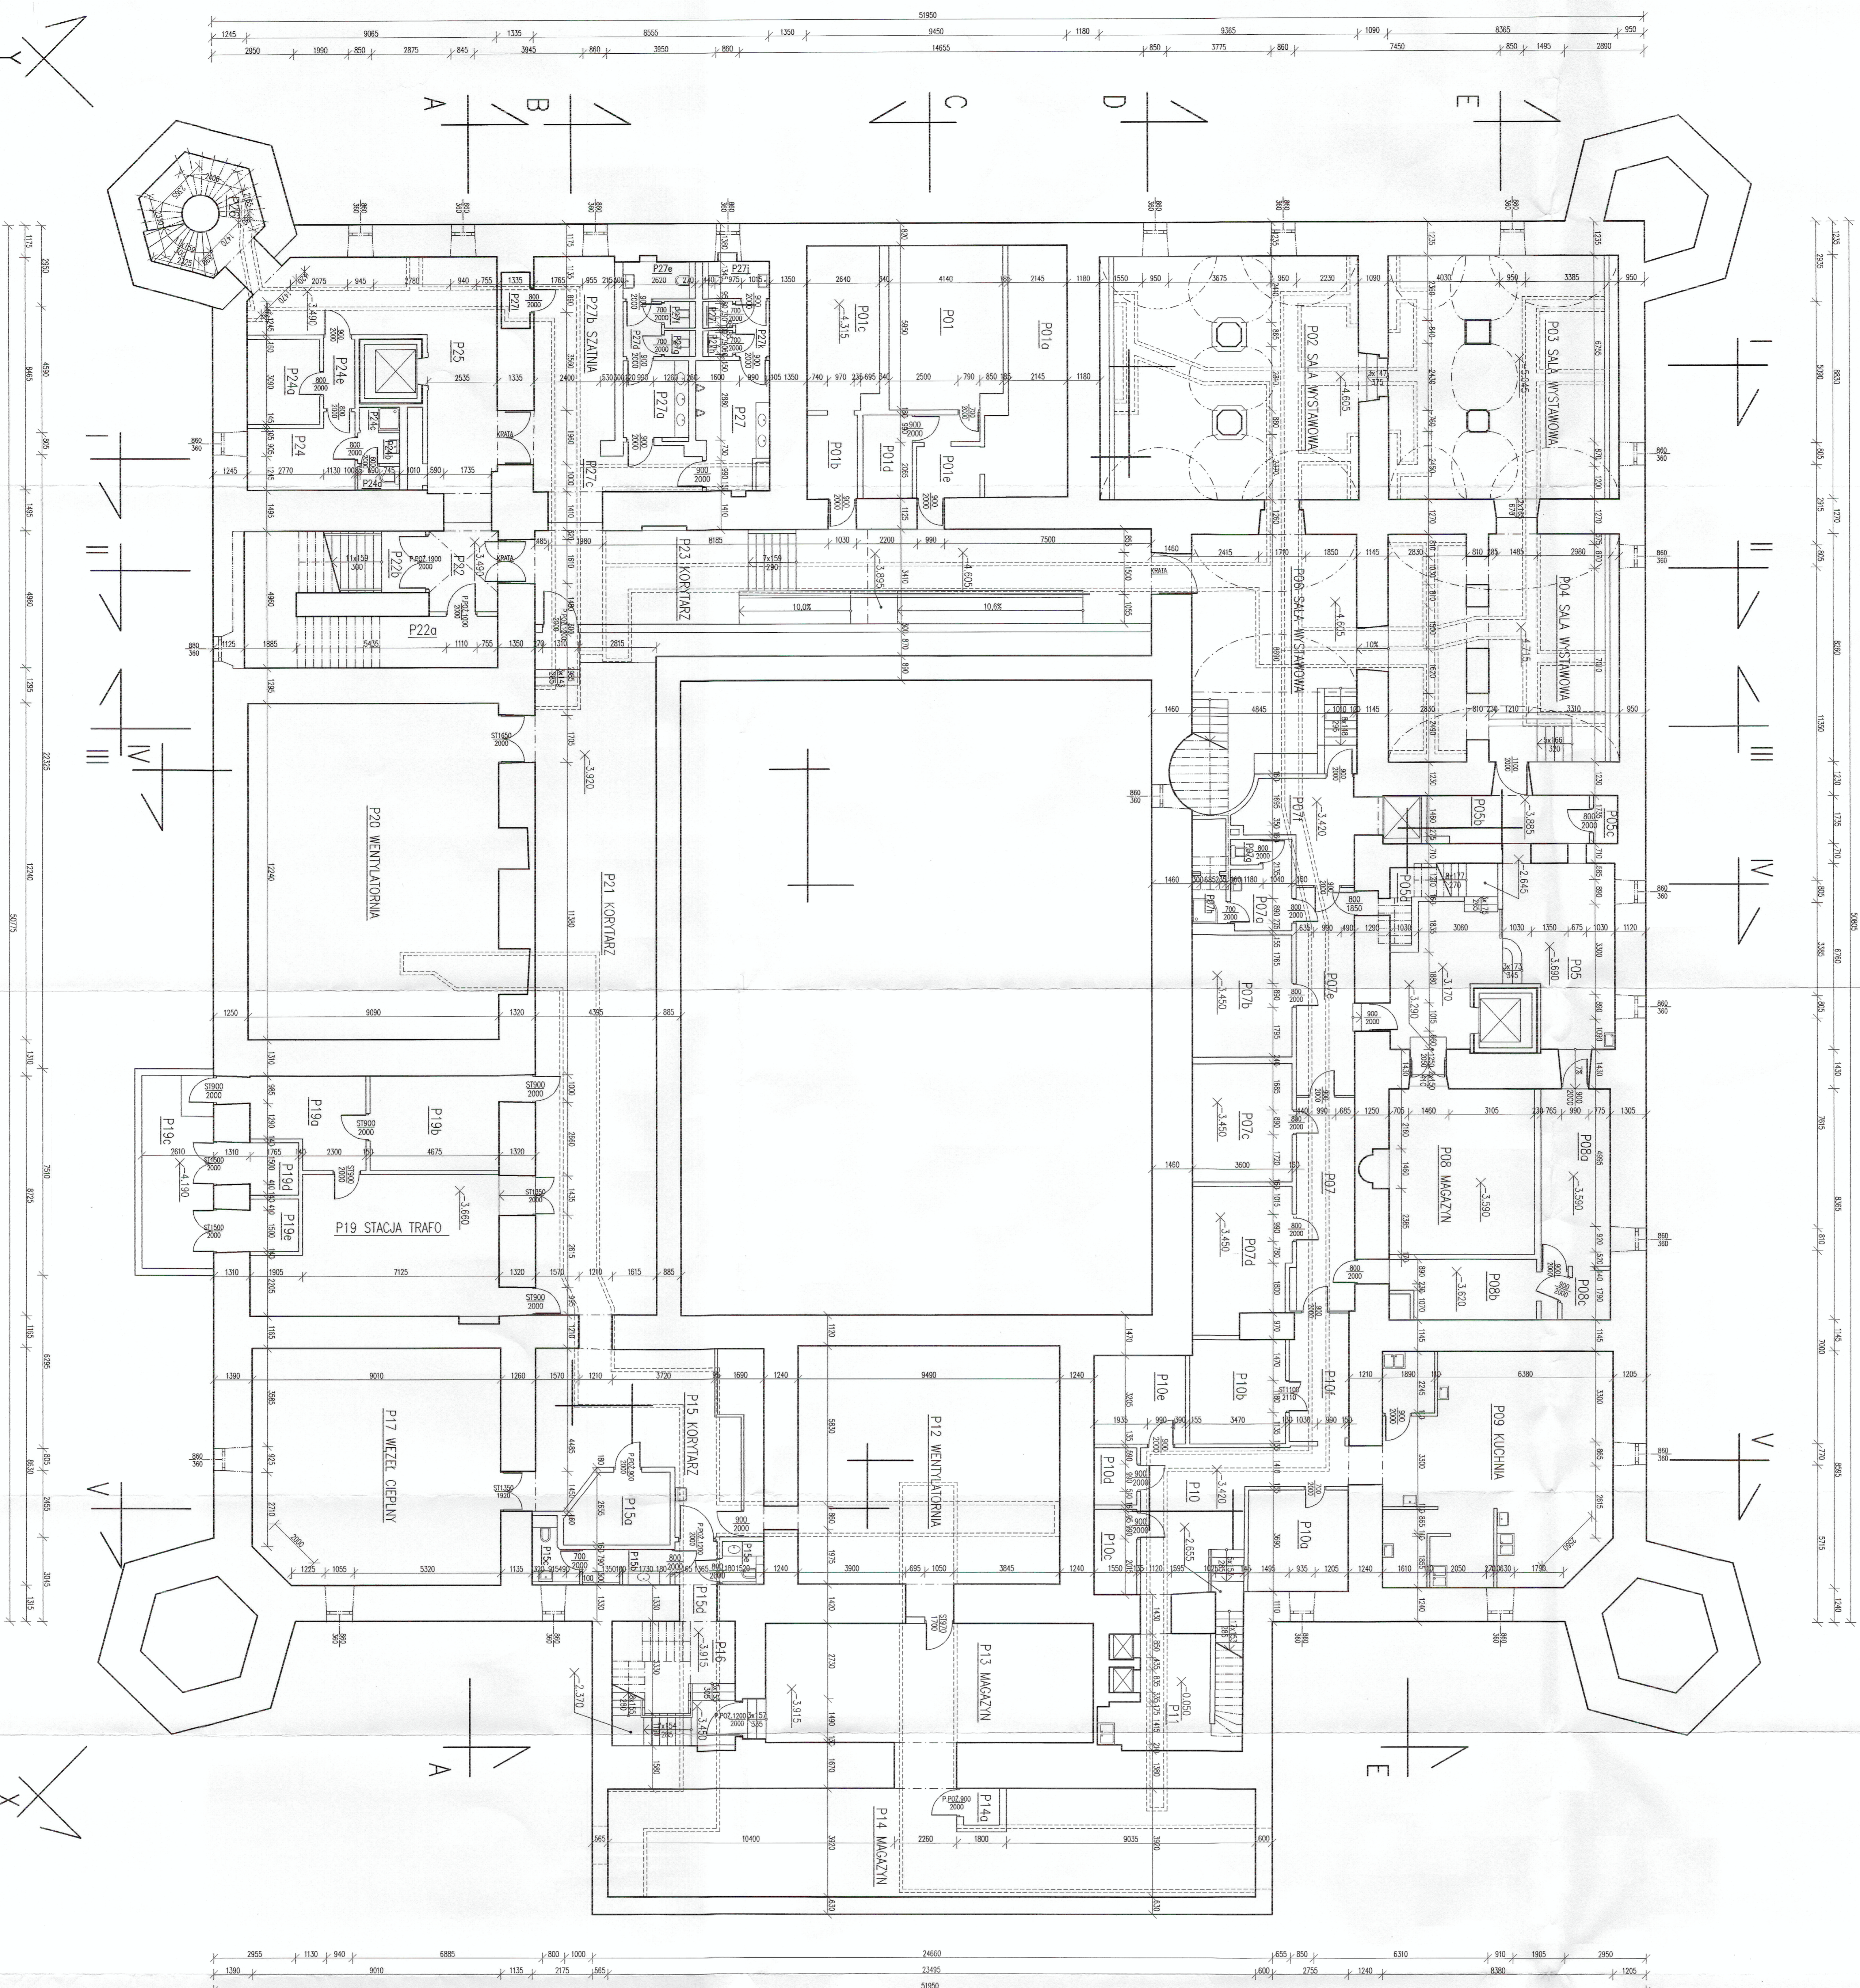

OBIEKT:  
**Zamek Ujazdowski**  
w Warszawie  
ul. Jazdów 2  
(dz. ewid. 612 z obrębu 5-06-12)

ZAMAWIAJĄCY:  
**Centrum Sztuki Współczesnej**  
Zamek Ujazdowski  
w Warszawie  
00-467 Warszawa, ul. Jazdów 2

BRAZJA:  
**ARCHITEKTURA**

TYTUŁ RYSUNKU:  
**RZUT PIWNICY**

ZESPÓŁ INWENTARYZACYJNY:  
mgr inż. arch. **MACIEJ CIŚKOWSKI**  
nr upr.: S. 6684  
mgr inż. arch. **BEATA GORCZYCA**  
nr upr.: Wa 97994

SKALA:  
1:100  
wrzesień 2012

NR RYS.:  
**A-2**