

ZAŁĄCZNIK Nr 1

Mapa niniejsza stanowi integralną część decyzji

Nr 24 CP/ŚRÓ/2016 z dnia 2016-04-21

UD-IX-WAB.6733.13.2016.RBI
RU-262/16

o ustaleniu warunków i szczegółowych zasad zagospodarowania terenu oraz jego zabudowy dla lokalizacji inwestycji celu publicznego, polegającej na rozbudowie Zamku Ujazdowskiego oraz zmianie sposobu użytkowania budynku garażowego na usługi związane z działalnością podstawową Centrum Sztuki Współczesnej, na działce nr ew. 6/2 z obrębu 5-06-12 przy ul. Jazdów 2 w Dzielnicy Śródmieście w Warszawie.

Granice terenu objętego wnioskiem oznaczono linią czarną, ciągłą i opisano literami ABCDEFGA, a drogę asfaltową stanowiącą dostęp do drogi publicznej Agrykola, literami ABHJKLMNA

Skala 1:500


Opracowano w Wydziale Architektury i Budownictwa dla Dzielnicy Śródmieście, ul. Nowogrodzka 43, 00-691 Warszawa

mgr inż. Magdalena Deszczyka
SGGW nr dyplomu MSQP/54/2004

z up. ZARZĄDU DZIELNICY ŚRÓDMIEŚCIE
m. st. Warszawa

Maciek Warsawek
Zaopiniowanie Wydziału Architektury i Budownictwa
dla Dzielnicy Śródmieścia

ZAŁĄCZNIK DO DECYZJI O USTALENIU LOKALIZACJI INWESTYCJI CELU PUBLICZNEGO

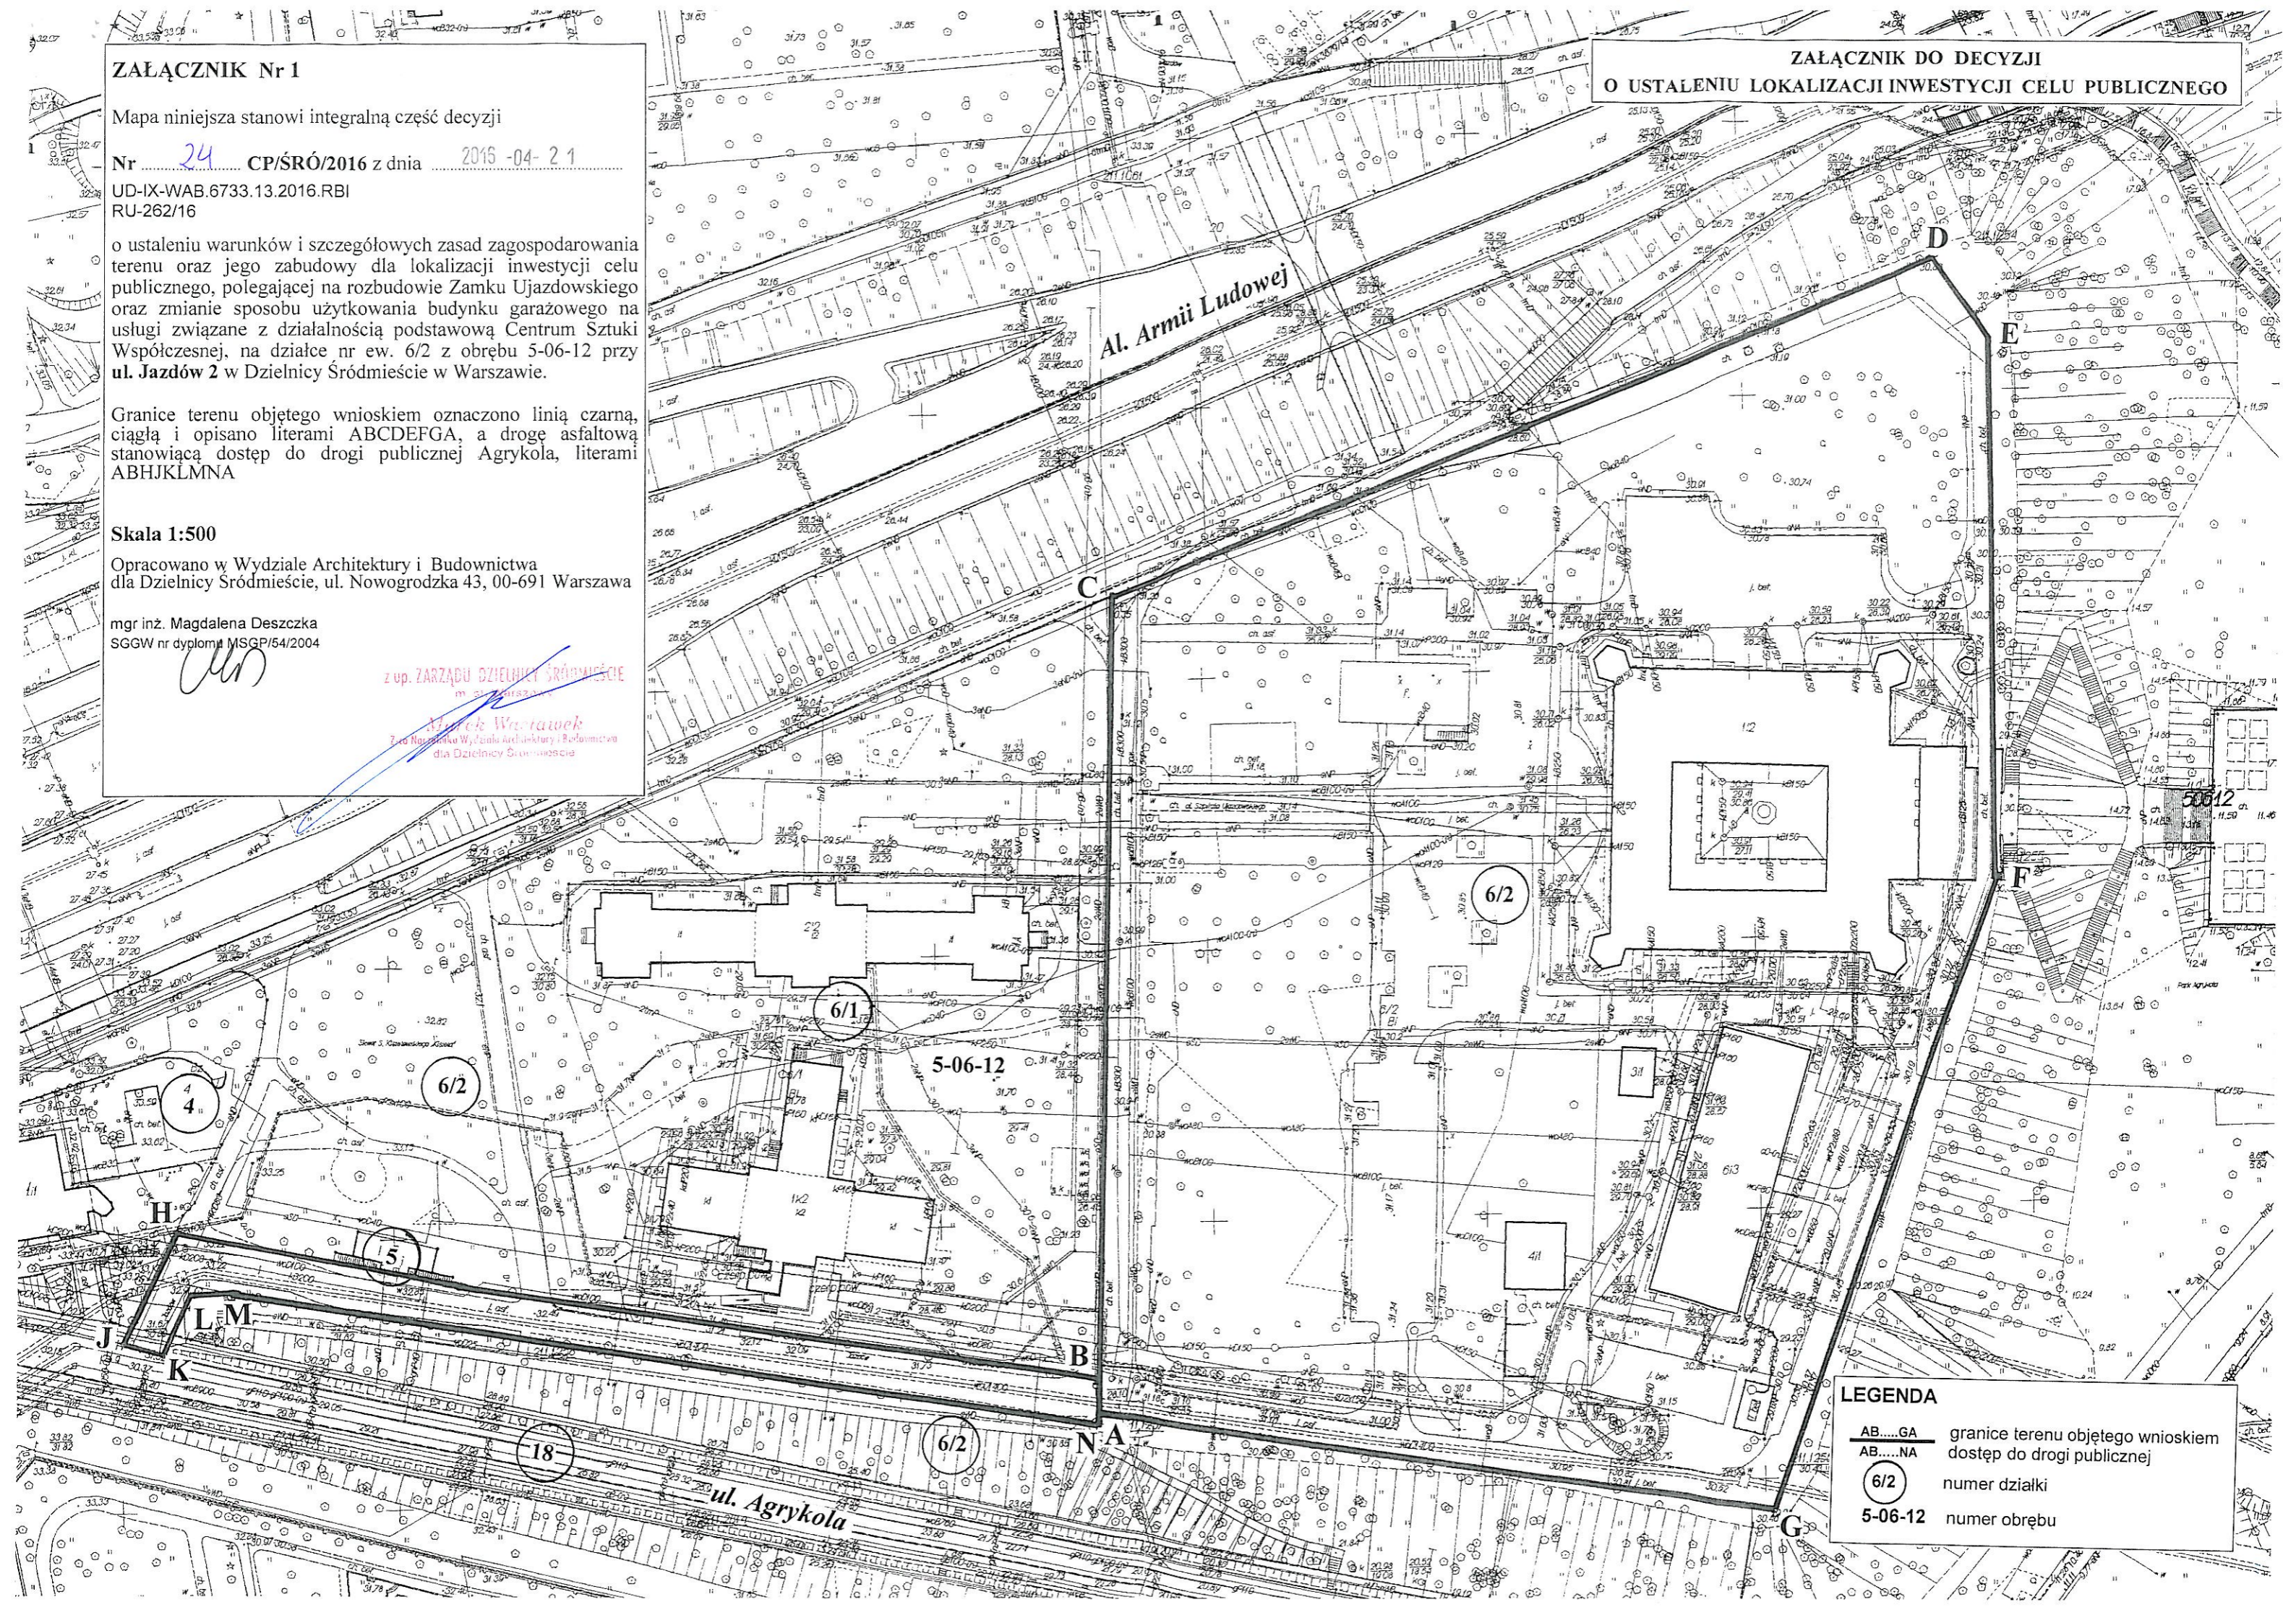

LEGENDA	
AB.....GA	granice terenu objętego wnioskiem
AB.....NA	dostęp do drogi publicznej
6/2	numer działki
5-06-12	numer obrębu