GPD

Istniejąca szafa krosowa

42U 800x1000

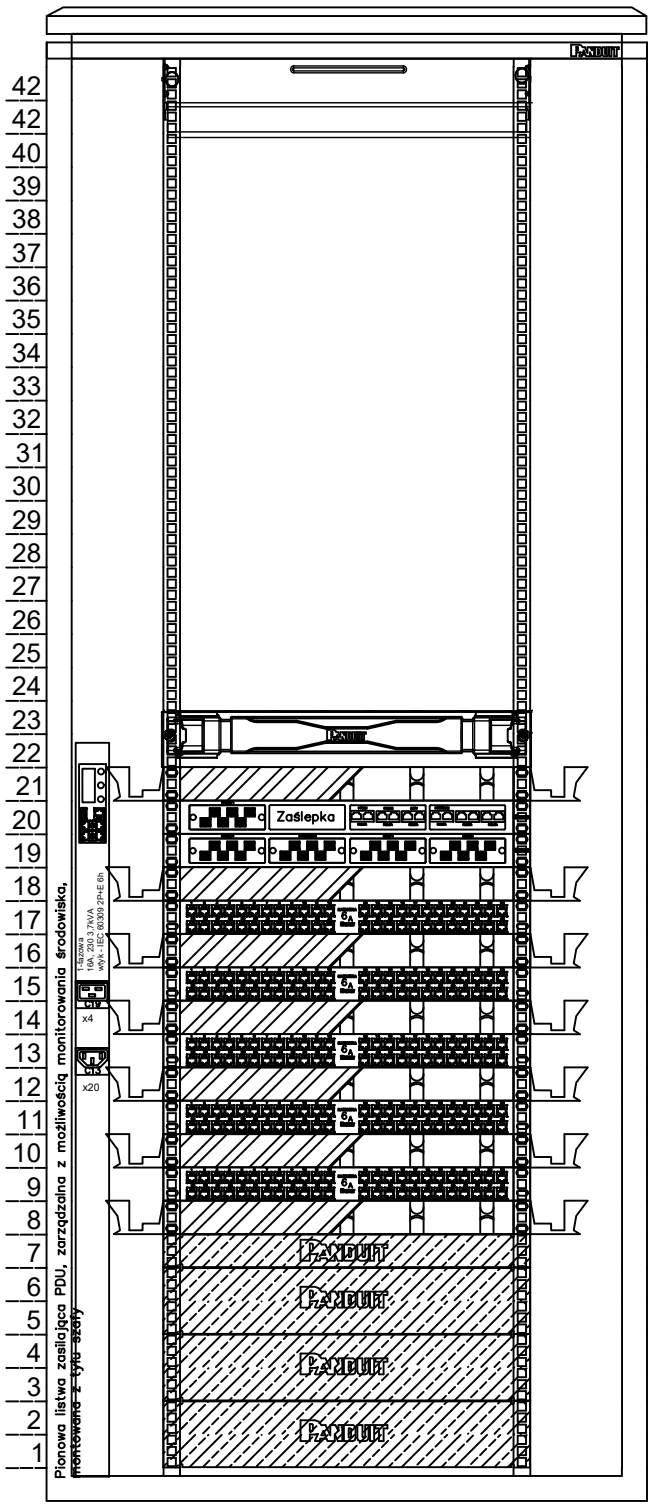

12xFO OM3 i 8 linii U/FTP
4x2x0,5mm2 kat. 6A
4 x 12xFO OM3

34 linie U/FTP
4x2x0,5mm2 kat. 6A

31 linii U/FTP
4x2x0,5mm2 kat. 6A

48 linii U/FTP
4x2x0,5mm2 kat. 6A

48 linii U/FTP
4x2x0,5mm2 kat. 6A

48 linii U/FTP
4x2x0,5mm2 kat. 6A

Roleta zaślepiająca 4U–42U,

Organizer kablowy z pokrywą 1U
Panel uniwersalny 1U / 4 sloty
Panel światłowodowy 1U / 4 sloty
Organizer kablowy z pokrywą 1U
Panel modularny 48 portowy 1U
Organizer kablowy z pokrywą 1U
Panel modularny 48 portowy 1U
Organizer kablowy z pokrywą 1U
Panel modularny 48 portowy 1U
Organizer kablowy z pokrywą 1U
Panel modularny 48 portowy 1U
Organizer kablowy z pokrywą 1U
Panel modularny 48 portowy 1U
Organizer kablowy z pokrywą 1U
Panel zaślepiający 1U, samozatrzaskowy

Panel zaślepiający 2U, samozatrzaskowy

Panel zaślepiający 2U, samozatrzaskowy

Panel zaślepiający 2U, samozatrzaskowy

PROJEKTAKT GŁÓWNY:	A4TECH ADAM MIZIOŁEK	A4TECH Adam Miziołek Ul. Przewoźników 1 03-381Warszawa tel. 508-110888 biuro@a4tech-am.pl	
TEMAT:	**PROJEKT BUDOWY SIECI STRUKTURALNEJ LAN NA 2 PIĘTRZE ZAMKU UJAZDOWSKIEGO.**		
INWESTOR:	CENTRUM SZTUKI WSPÓŁCZESNEJ ZAMEK UJAZDOWSKI	ADRES:	UL. JAZDÓW 2 00-467 WARSZAWA
FAZA PROJEKTU:	PROJEKT BUDOWLANY	BRANŻA:	TELETECHNICZNA
TREŚĆ RYSUNKU:	WIDOK ROZMIESZCZENIA ELEMENTÓW PASYWNYCH W SZAFIE GPD	DATA:	03.2021
		SKALA:	– – –
	IMIĘ I NAZWISKO:	PODPIS:	NR UPRAWNIEŃ: / NR RYSUNKU:
PROJEKTANT:	mgr inż. Dariusz Rutkowski		1373/98/U
WSPÓŁPRACA:	mgr inż. Adam Miziołek		.
			S–2