


# PPD21 Rack otwarty z PatchRunner 45U

12xFO OM3 i 2 linie F/UTP  
4x2x0,5mm2 kat. 6A

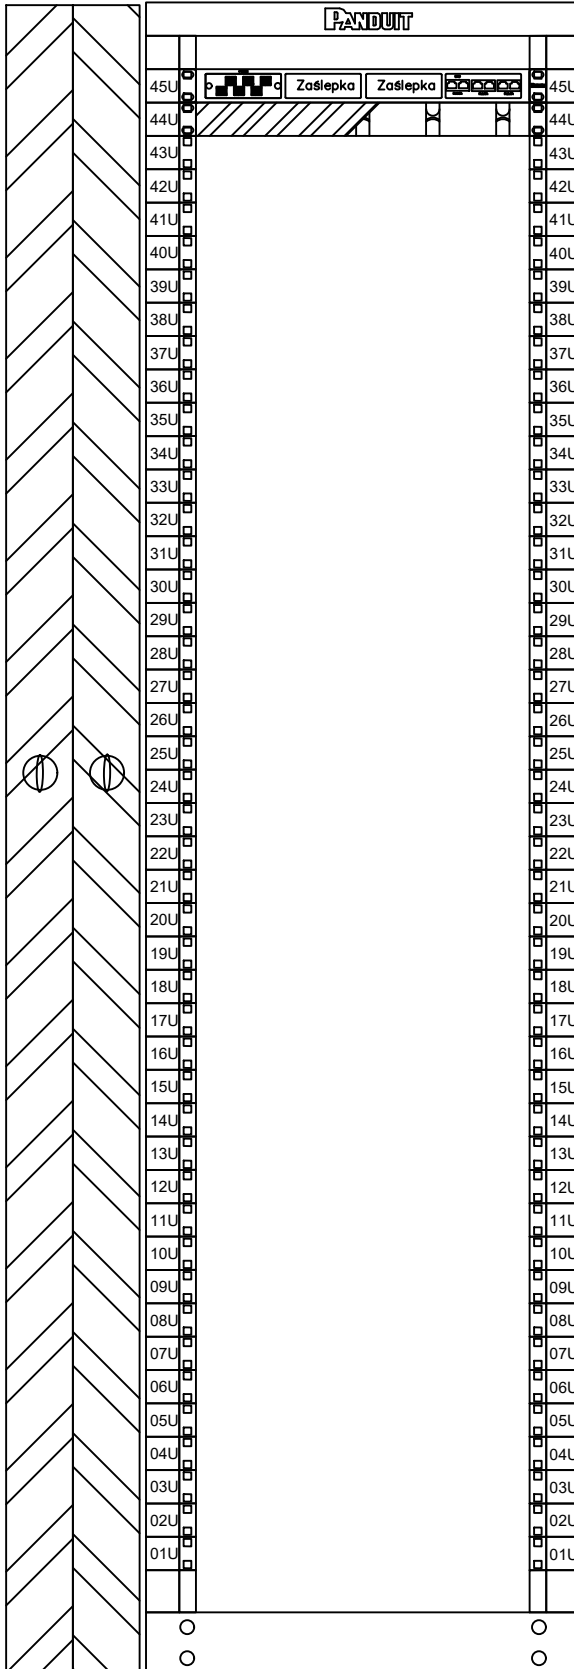

Panel światłowodowy 1U /  
4 sloty  
Organizer kablowy z  
pokrywką 1U

PROJEKTANT GŁÓWNY:	 <b>A4TECH</b> ADAM MIZIOŁEK	A4TECH Adam Miziołek Ul. Przewodników 1 03-381 Warszawa tel. 508-110888 biuro@a4tech-am.pl	
TEMAT:	<b>PROJEKT BUDOWY SIECI STRUKTURALNEJ LAN NA 2 PIĘTRZE ZAMKU UJAZDOWSKIEGO.</b>		
INWESTOR:	CENTRUM SZTUKI WSPÓŁCZESNEJ ZAMEK UJAZDOWSKI	ADRES: UL. JAZDÓW 2 00-467 WARSZAWA	
FAZA PROJEKTU:	PROJEKT BUDOWLANY	BRANŻA: TELETECHNICZNA	
TREŚĆ RYSUNKU:	WIDOK ROZMIESZCZENIA ELEMENTÓW PASYWNYCH W SZAFIE PPD21	DATA: <b>03.2021</b> SKALA: ---	
	IMIĘ I NAZWISKO:	PODPIS: NR UPRAWNIENIA: NR RYSUNKU:	
PROJEKTANT:	mgr inż. Dariusz Rutkowski	1373/98/U	S-3
WSPÓRACZA:	mgr inż. Adam Miziołek		