

KANAL WENTYLACYJNY NR 2


21600

-5.050

KANAL WENTYLACYJNY NR 1

~20400

-5.050

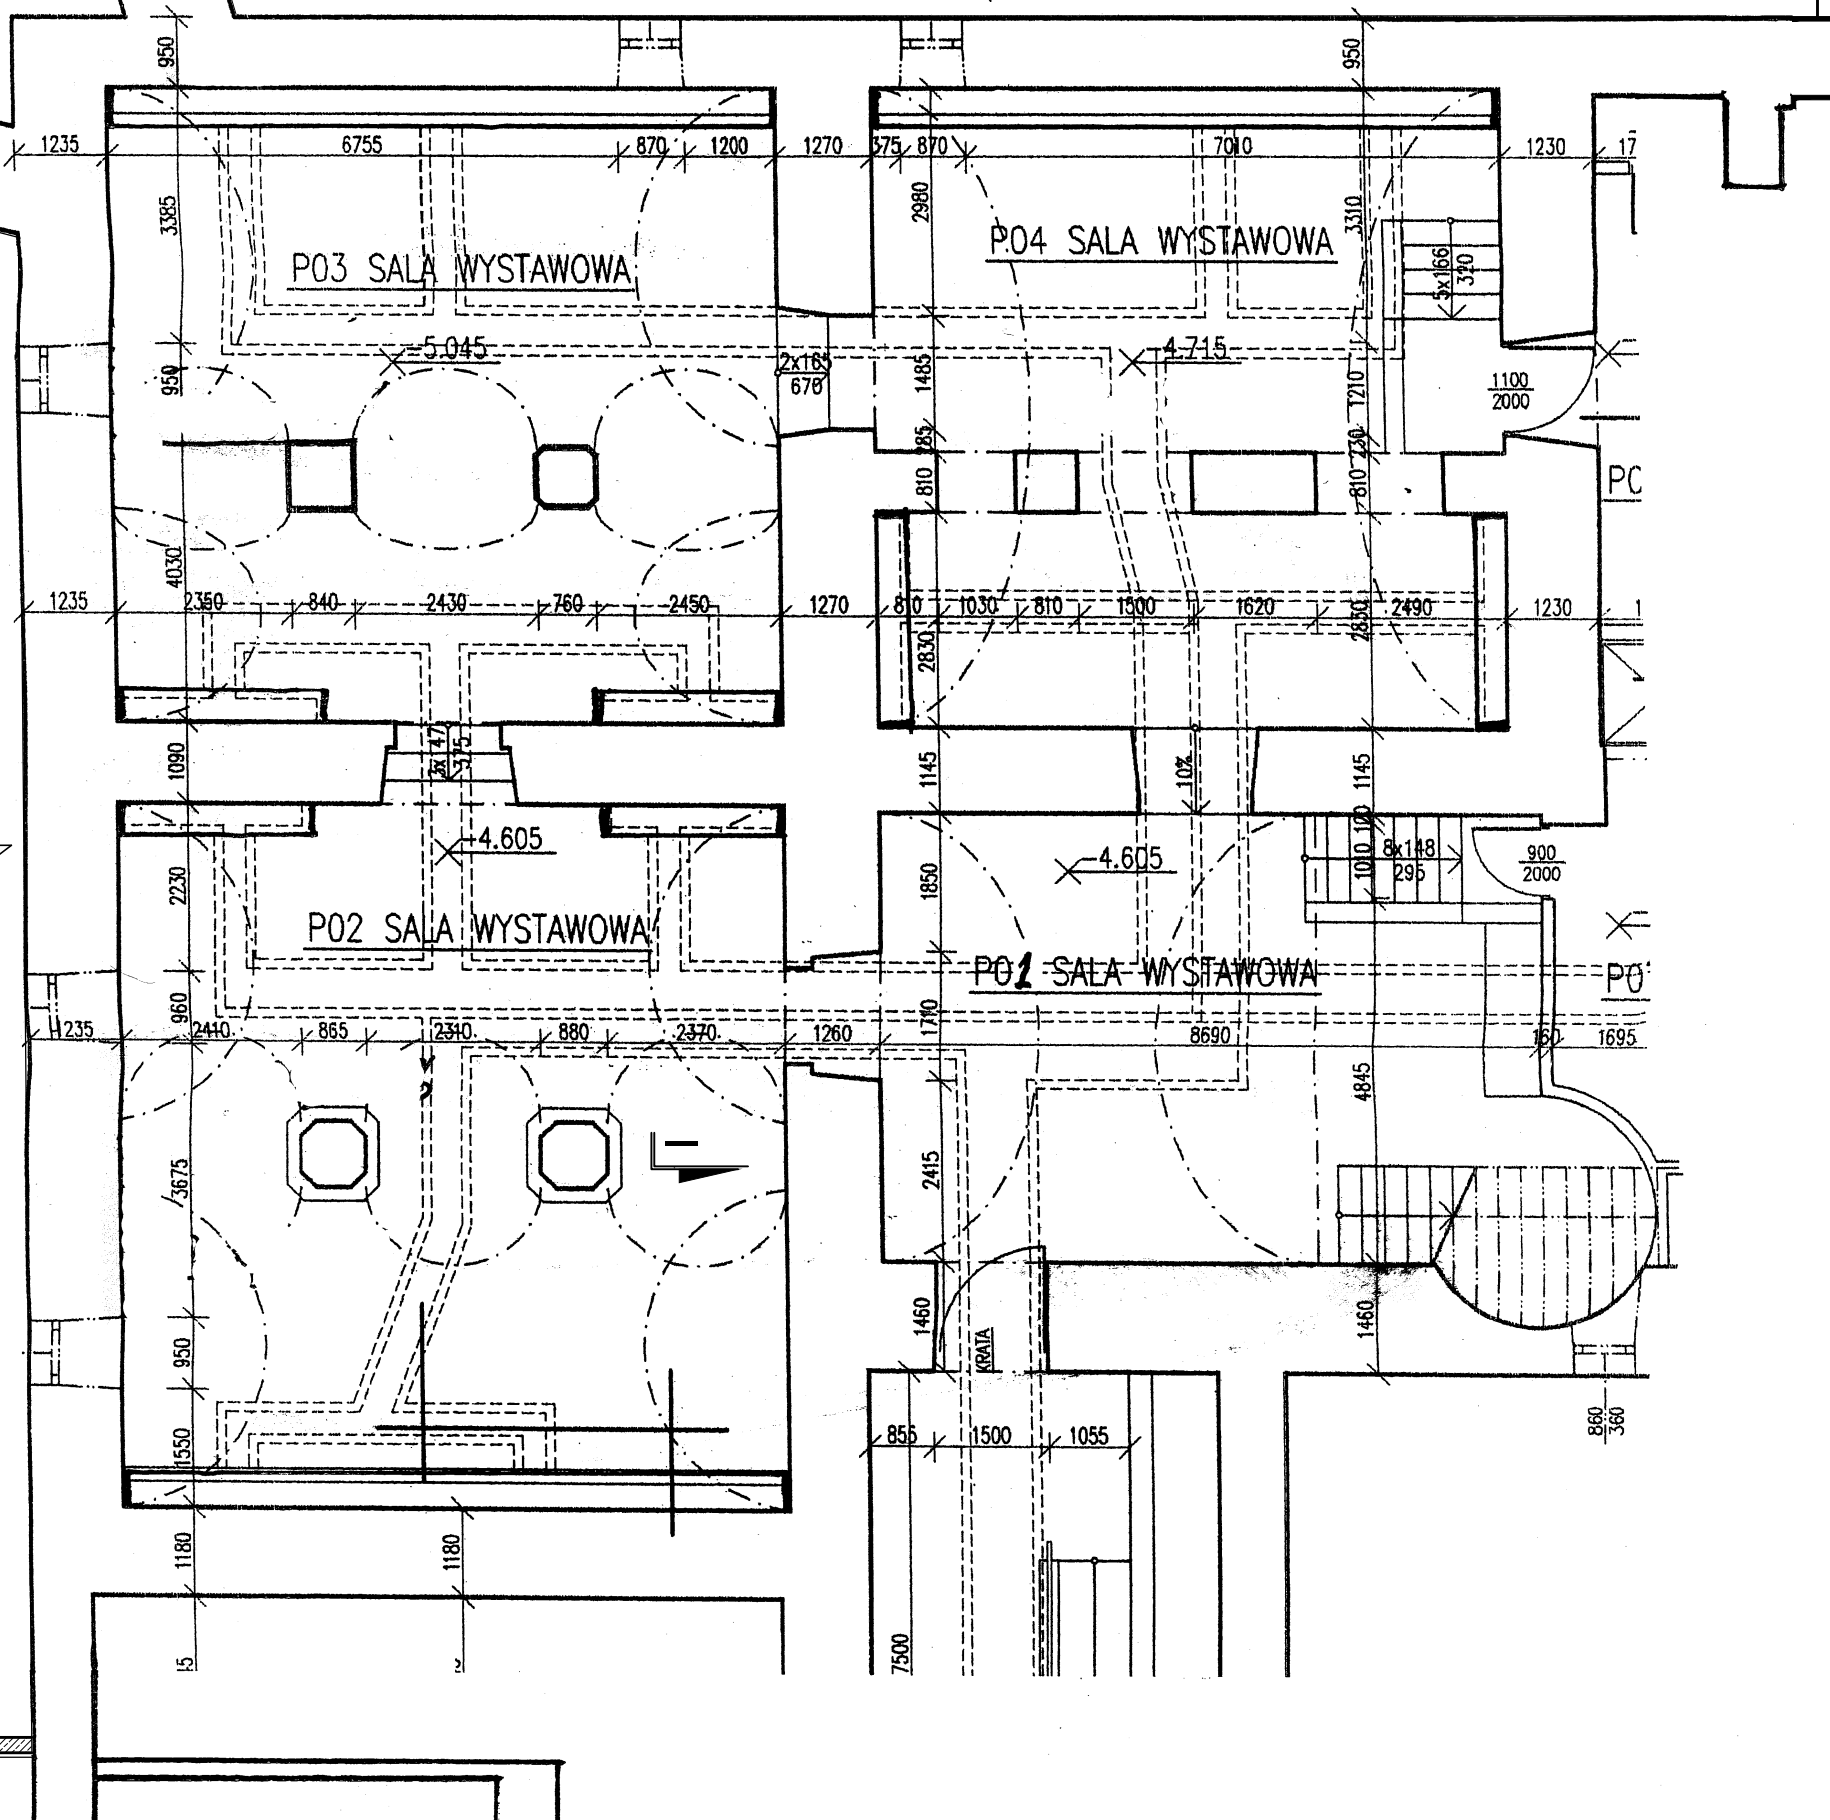

UWAGA:
RYSUNKI ROZPATRYWAĆ ŁĄCZNIE Z OPISEM TECHNICZNYM

OPRACOWANIE: PROJEKT BUDOWLANO-WYKONAWCZY IZOLACJI PIWNIC W PÓLNO-CNO-ZACHODNIEJ CZĘŚCI ZAMKU UJAZDOWSKIEGO W WARSZAWIE		
OBIEKT: CENTRUM SZTUKI WSPÓŁCZESNEJ ZAMKEK UJAZDOWSKI ul. JAZDÓW 2 W WARSZAWIE (nr dz. ewid. 6/2 obręb 5-06-12)		
TYTUŁ RYSUNKU: INWENTARYZACJA BUDOWLANO ARCHITEKTONICZNA RZUT PIWNIC - NAROŻNIK PÓLNO-CNO-ZACHODNI		
PROJEKTANT: mgr inż. EWA DUDZIK upr. bud. nr St-962/88	PODPIS:	
DATA: 12.2016 r.	SKALA: 1 - 100	NUMER RYSUNKU: 2