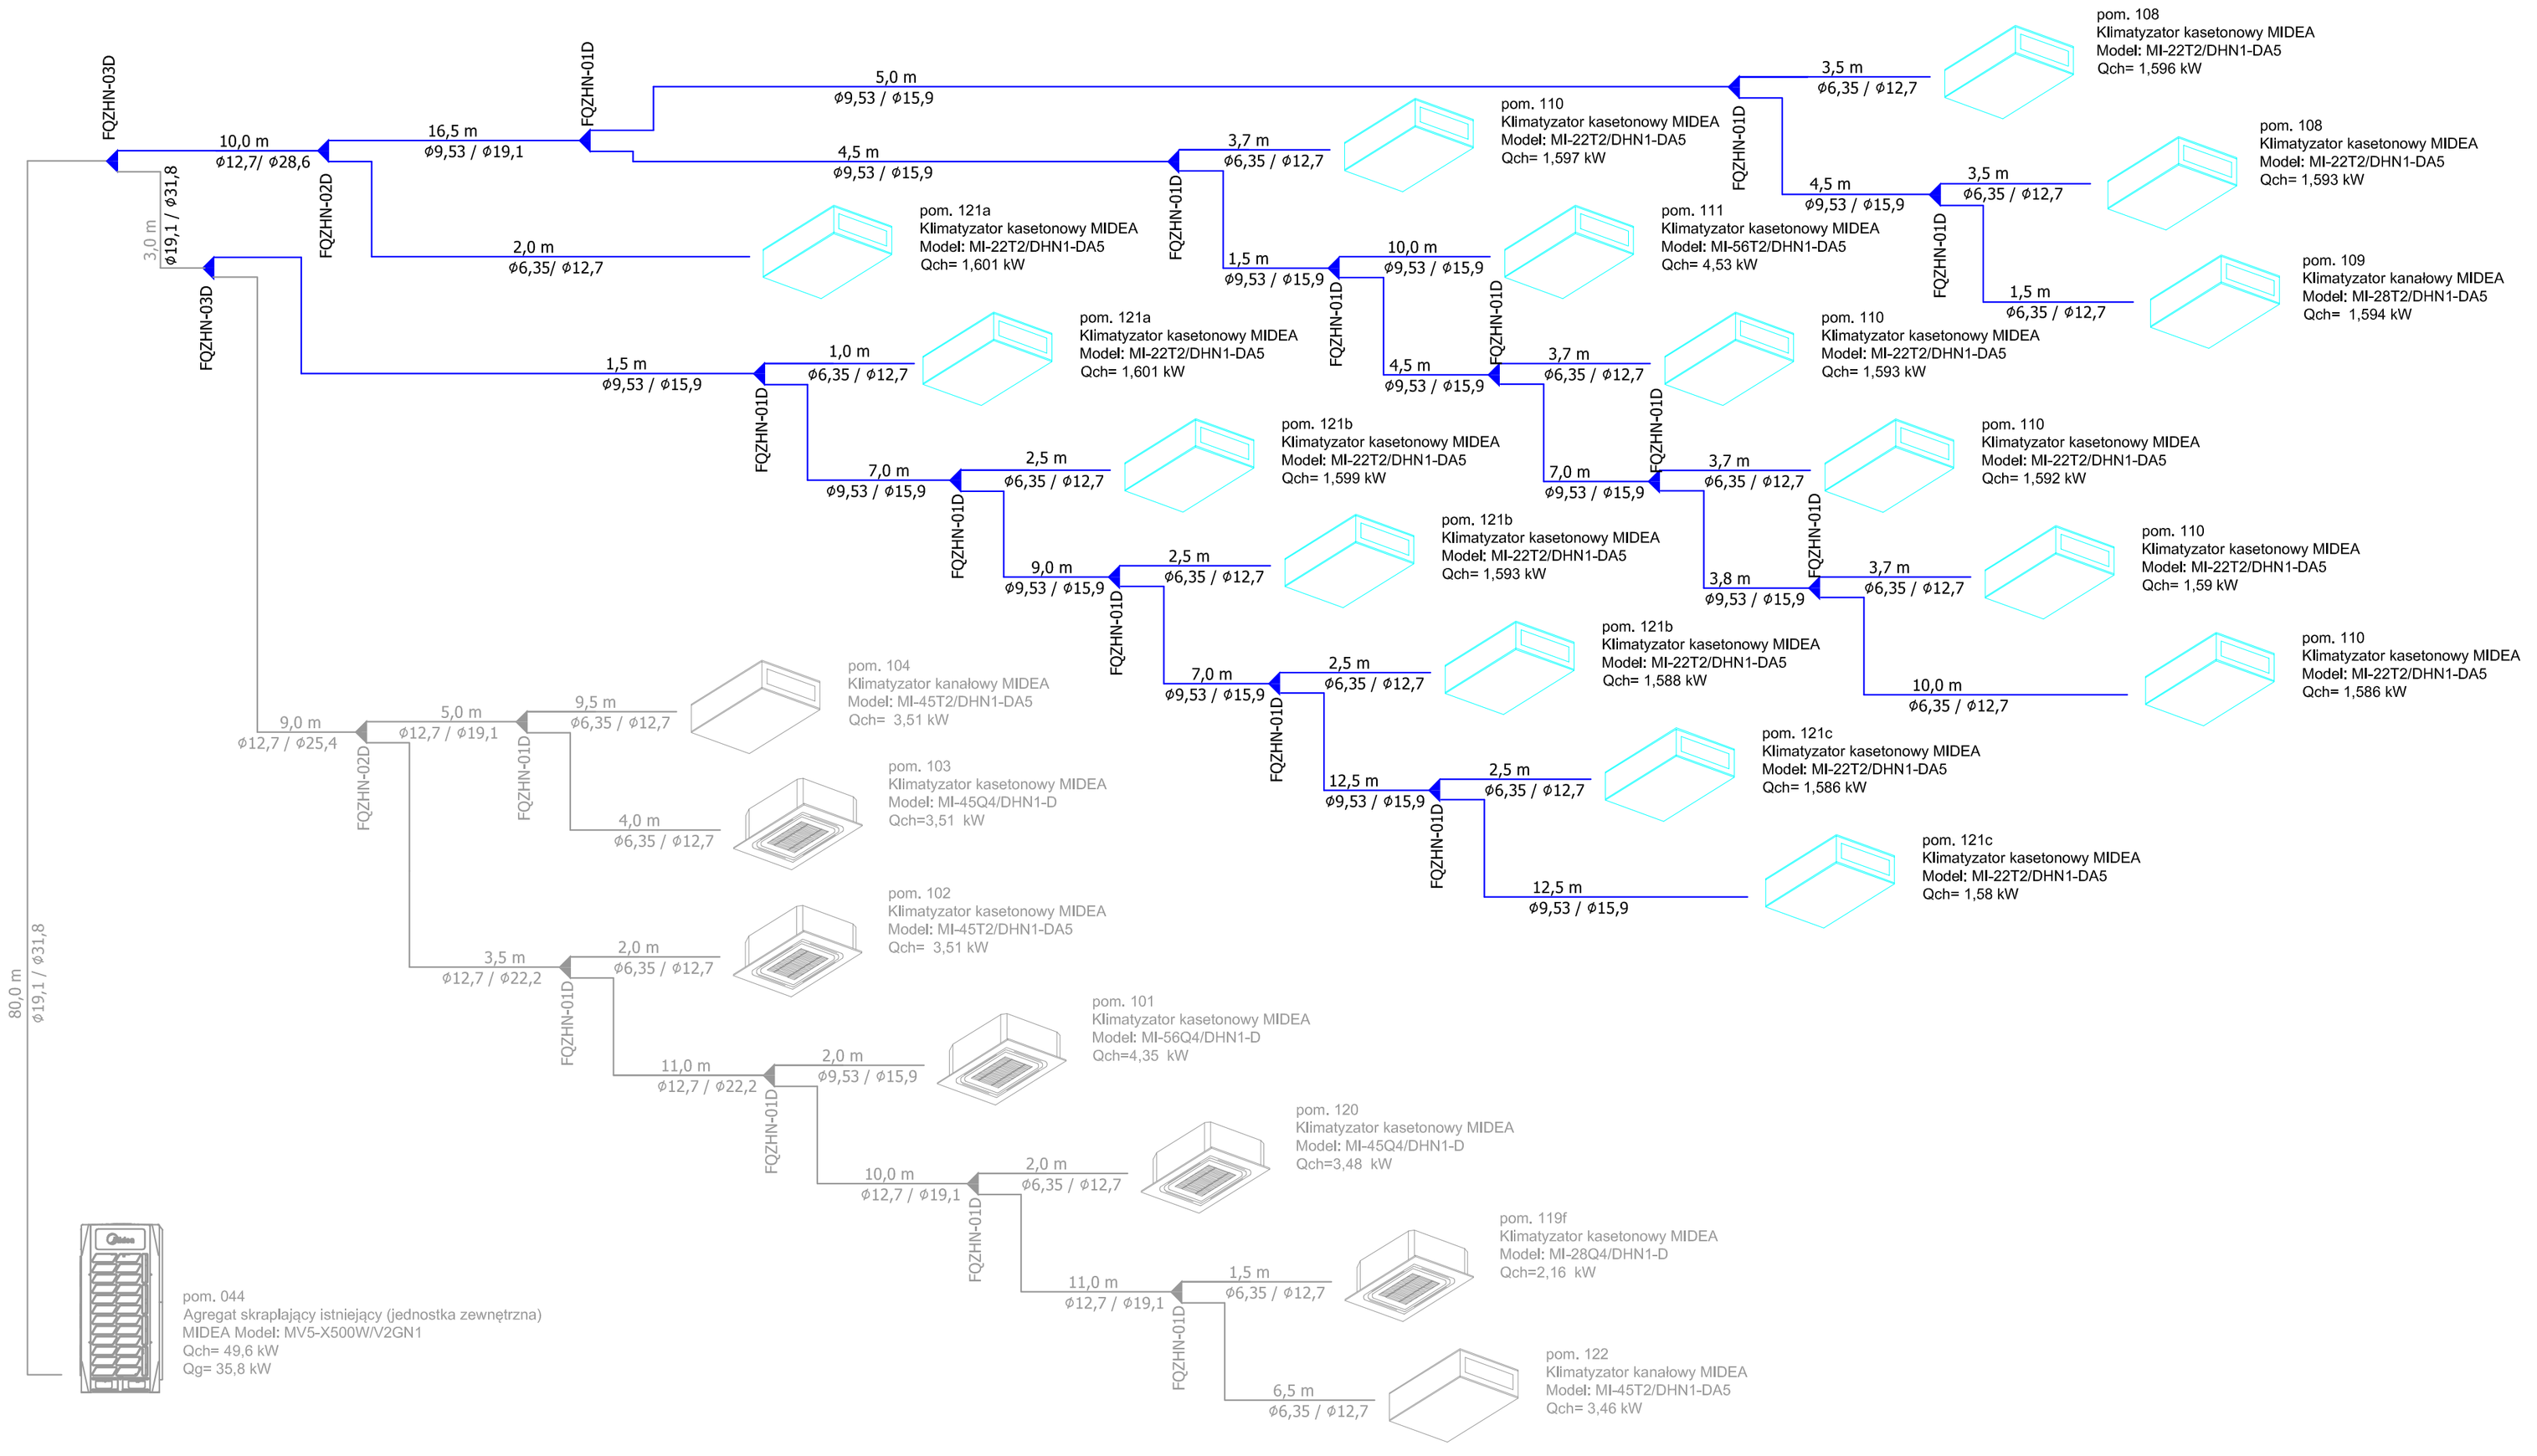

Rzut I piętra

K1

INWESTOR :

Centrum Sztuki Współczesnej
Zamek Ujazdowski
w Warszawie
00-467 Warszawa, ul. Jazdów 2

INWESTYCJA :

Zamek Ujazdowski
w Warszawie
ul. Jazdów 2

JEDNOSTKA PROJEKTOWA :

GMS BUILDERS Sp. z o.o.
05-515 Mysiadło, ul. Borówki 17
tel/fax 0 22 668 99 85

BRANŻA :

INSTALACJA WENTYLACJI I KLIMATYZACJI - zespół NW1

TYTUŁ RYSUNKU:

INSTALACJA KLIMATYZACJI
SCHEMAT

ZESPÓŁ PROJEKTOWY:

mgr inż. Zdzisław Świętorzecki
nr upr.: St 703/77
inż. Robert Wysocki
mgr inż. Barbara Świętorzecka
nr upr.: St 661/76

SKALA:	DATA :	NR RYS:
1:100	03. 2017	09