


LPD

Nowa szafa krosowa 42U 800x1070

2x12xFO OM3
6 linii U/FTP 4x2x0,5mm2
kat. 6A

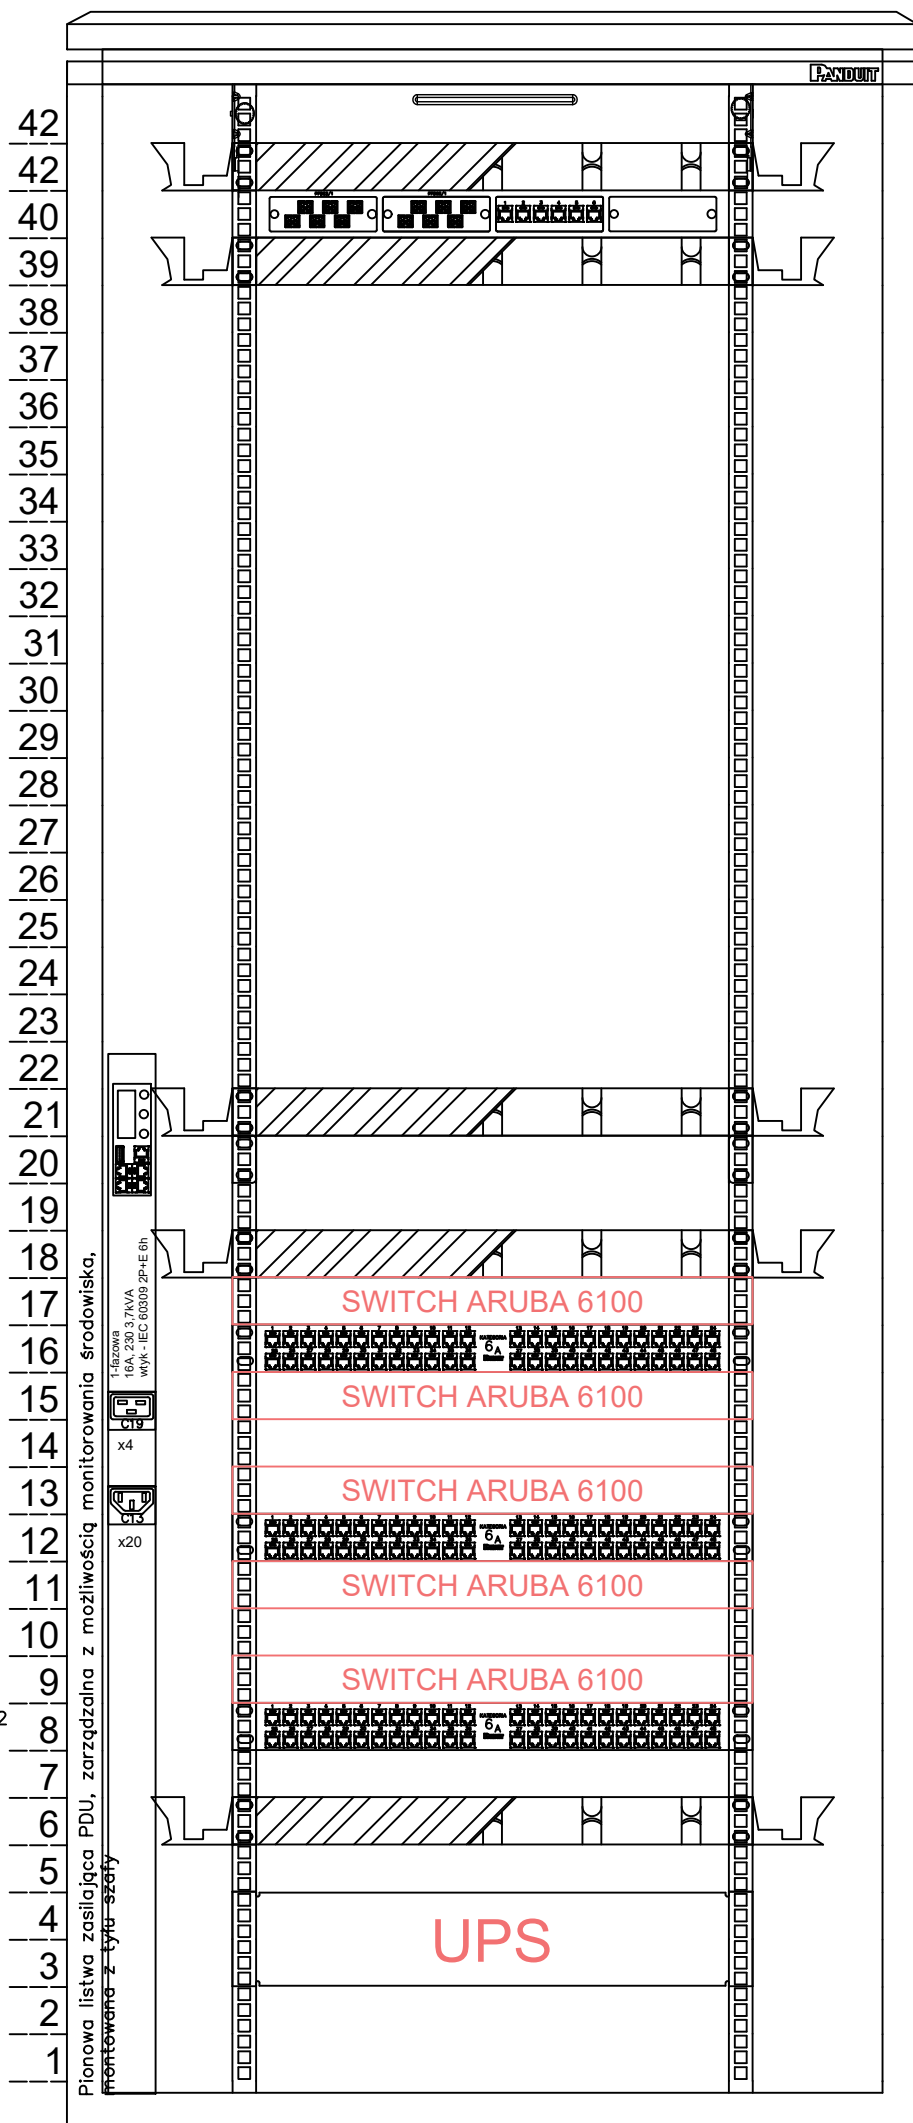

Switch Aruba 6100 24 porty
48 linii U/FTP
4x2x0,5mm2 kat. 6A
Switch Aruba 6100 24 porty

Switch Aruba 6100 24 porty
48 linii U/FTP
4x2x0,5mm2 kat. 6A
Switch Aruba 6100 24 porty

Switch Aruba 6100 24 porty
19 linii U/FTP 4x2x0,5mm2
kat. 6A

Organizer kablowy z pokrywą 1U
Panel FO 1U 4 SLOTSY
Organizer kablowy z pokrywą 1U

Organizer kablowy z pokrywą 1U

Organizer kablowy z pokrywą 1U


Panel modułowy 48 portowy 1U

Panel modułowy 48 portowy 1U

Panel modułowy 48 portowy 1U

Organizer kablowy z pokrywą 1U

UPS 3kVA 2U

| | | | | |
|--------------------|---|---------|--|-------------|
| PROJEKTANT GŁÓWNY: |  | | A4TECH Adam Miziołek Ul. Przewoźników 1 03-381Warszawa tel. 508-110888 biuro@a4tech-am.pl | |
| TEMAT: | PROJEKT BUDOWY SIECI STRUKTURALNEJ LAN W BUDYNKU LABORATORIUM. | | | |
| INWESTOR: | CENTRUM SZTUKI WSPÓŁCZESNEJ ZAMEK UJAZDOWSKI | ADRES: | UL. JAZDÓW 2 00-467 WARSZAWA | |
| FAZA PROJEKTU: | PROJEKT BUDOWLANY | BRANŻA: | TELETECHNICZNA | |
| TREŚĆ RYSUNKU: | WIDOK ROZMIESZCZENIA ELEMENTÓW PASYWNYCH W SZAFIE LPD | DATA: | 04.2022 | |
| | | SKALA: | --- | |
| PROJEKTANT: | mgr inż. Dariusz Rutkowski | PODPIS: | NR UPRAWNIENI: | NR RYSUNKU: |
| WSPÓPRACA: | mgr inż. Adam Miziołek | | 1373/98/U | S-2 |