ROZDZ. RW-4

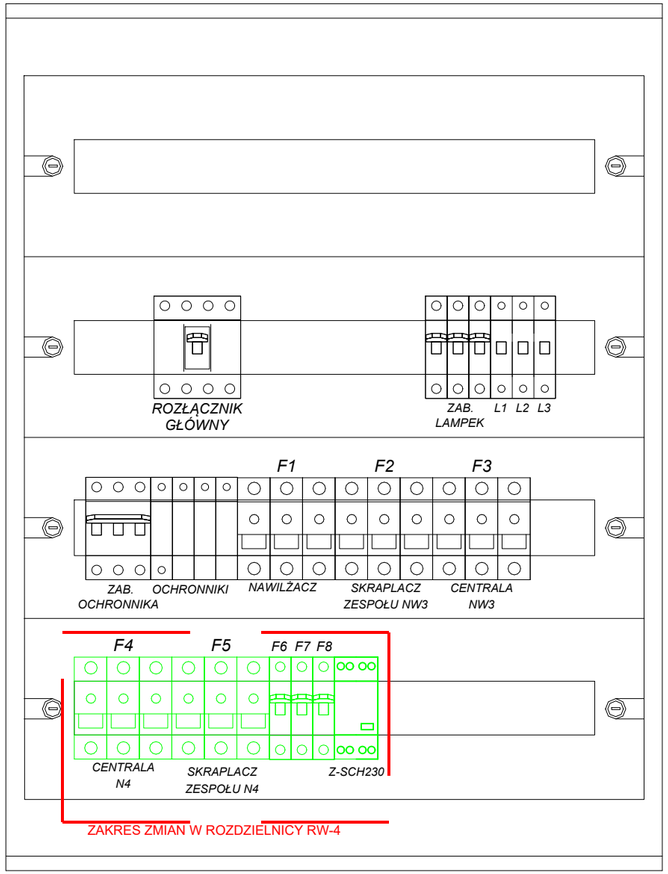

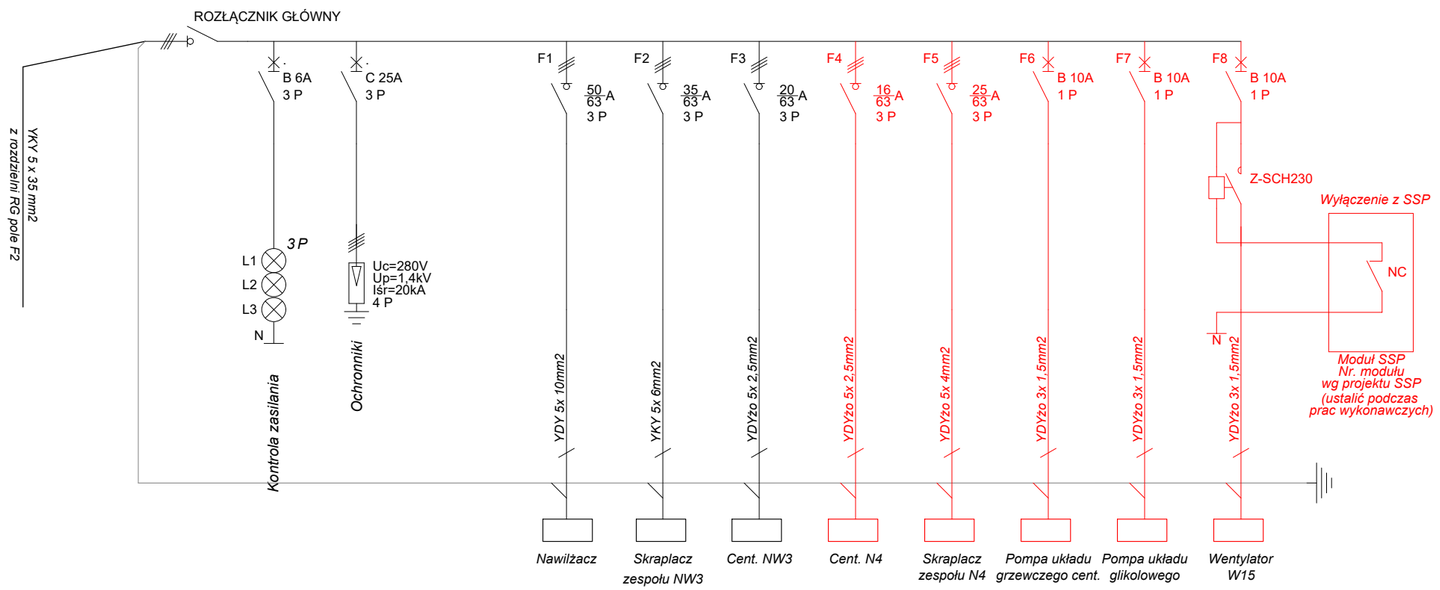

INWESTOR :

Centrum Sztuki Współczesnej
Zamek Ujazdowski
w Warszawie
00-467 Warszawa, ul. Jazdów 2

INWESTYCJA :

Zamek Ujazdowski
w Warszawie
ul. Jazdów 2

JEDNOSTKA PROJEKTOWA :

GMS BUILDERS Sp. z o.o.
05-515 Mysiadło, ul. Borówki 17
tel/fax 0 22 668 99 85

BRANŻA :

INSTALACJE ELEKTRYCZNE
I TELETECHNICZNE

TYTUŁ RYSUNKU:

SCHEMAT I WIDOK
ROZDZIELNICY RW-4

ZESPÓŁ PROJEKTOWY:

mgr inż. Marcin Tkaczyk
Nr. upr. MAZ/0541/PBE/15

mgr inż. Maciej Żach
Nr. upr. MAZ/0394/POOE/08

SKALA:	DATA UKOŃCZENIA:	NR RYS:
-:--	08. 2017	E 4