


Rzut piwnic

N4/W15

przewody nawiewne układu wentylacyjnego N2 zlokalizowane w korytarzu zaizolowane p.poz. CONLIT PLUS Alu 120 gr. 60 mm


przewód wywiewny układu wentylacyjnego W2 zlokalizowany w korytarzu zaizolowany p.poz. CONLIT PLUS Alu 120 gr. 60 mm

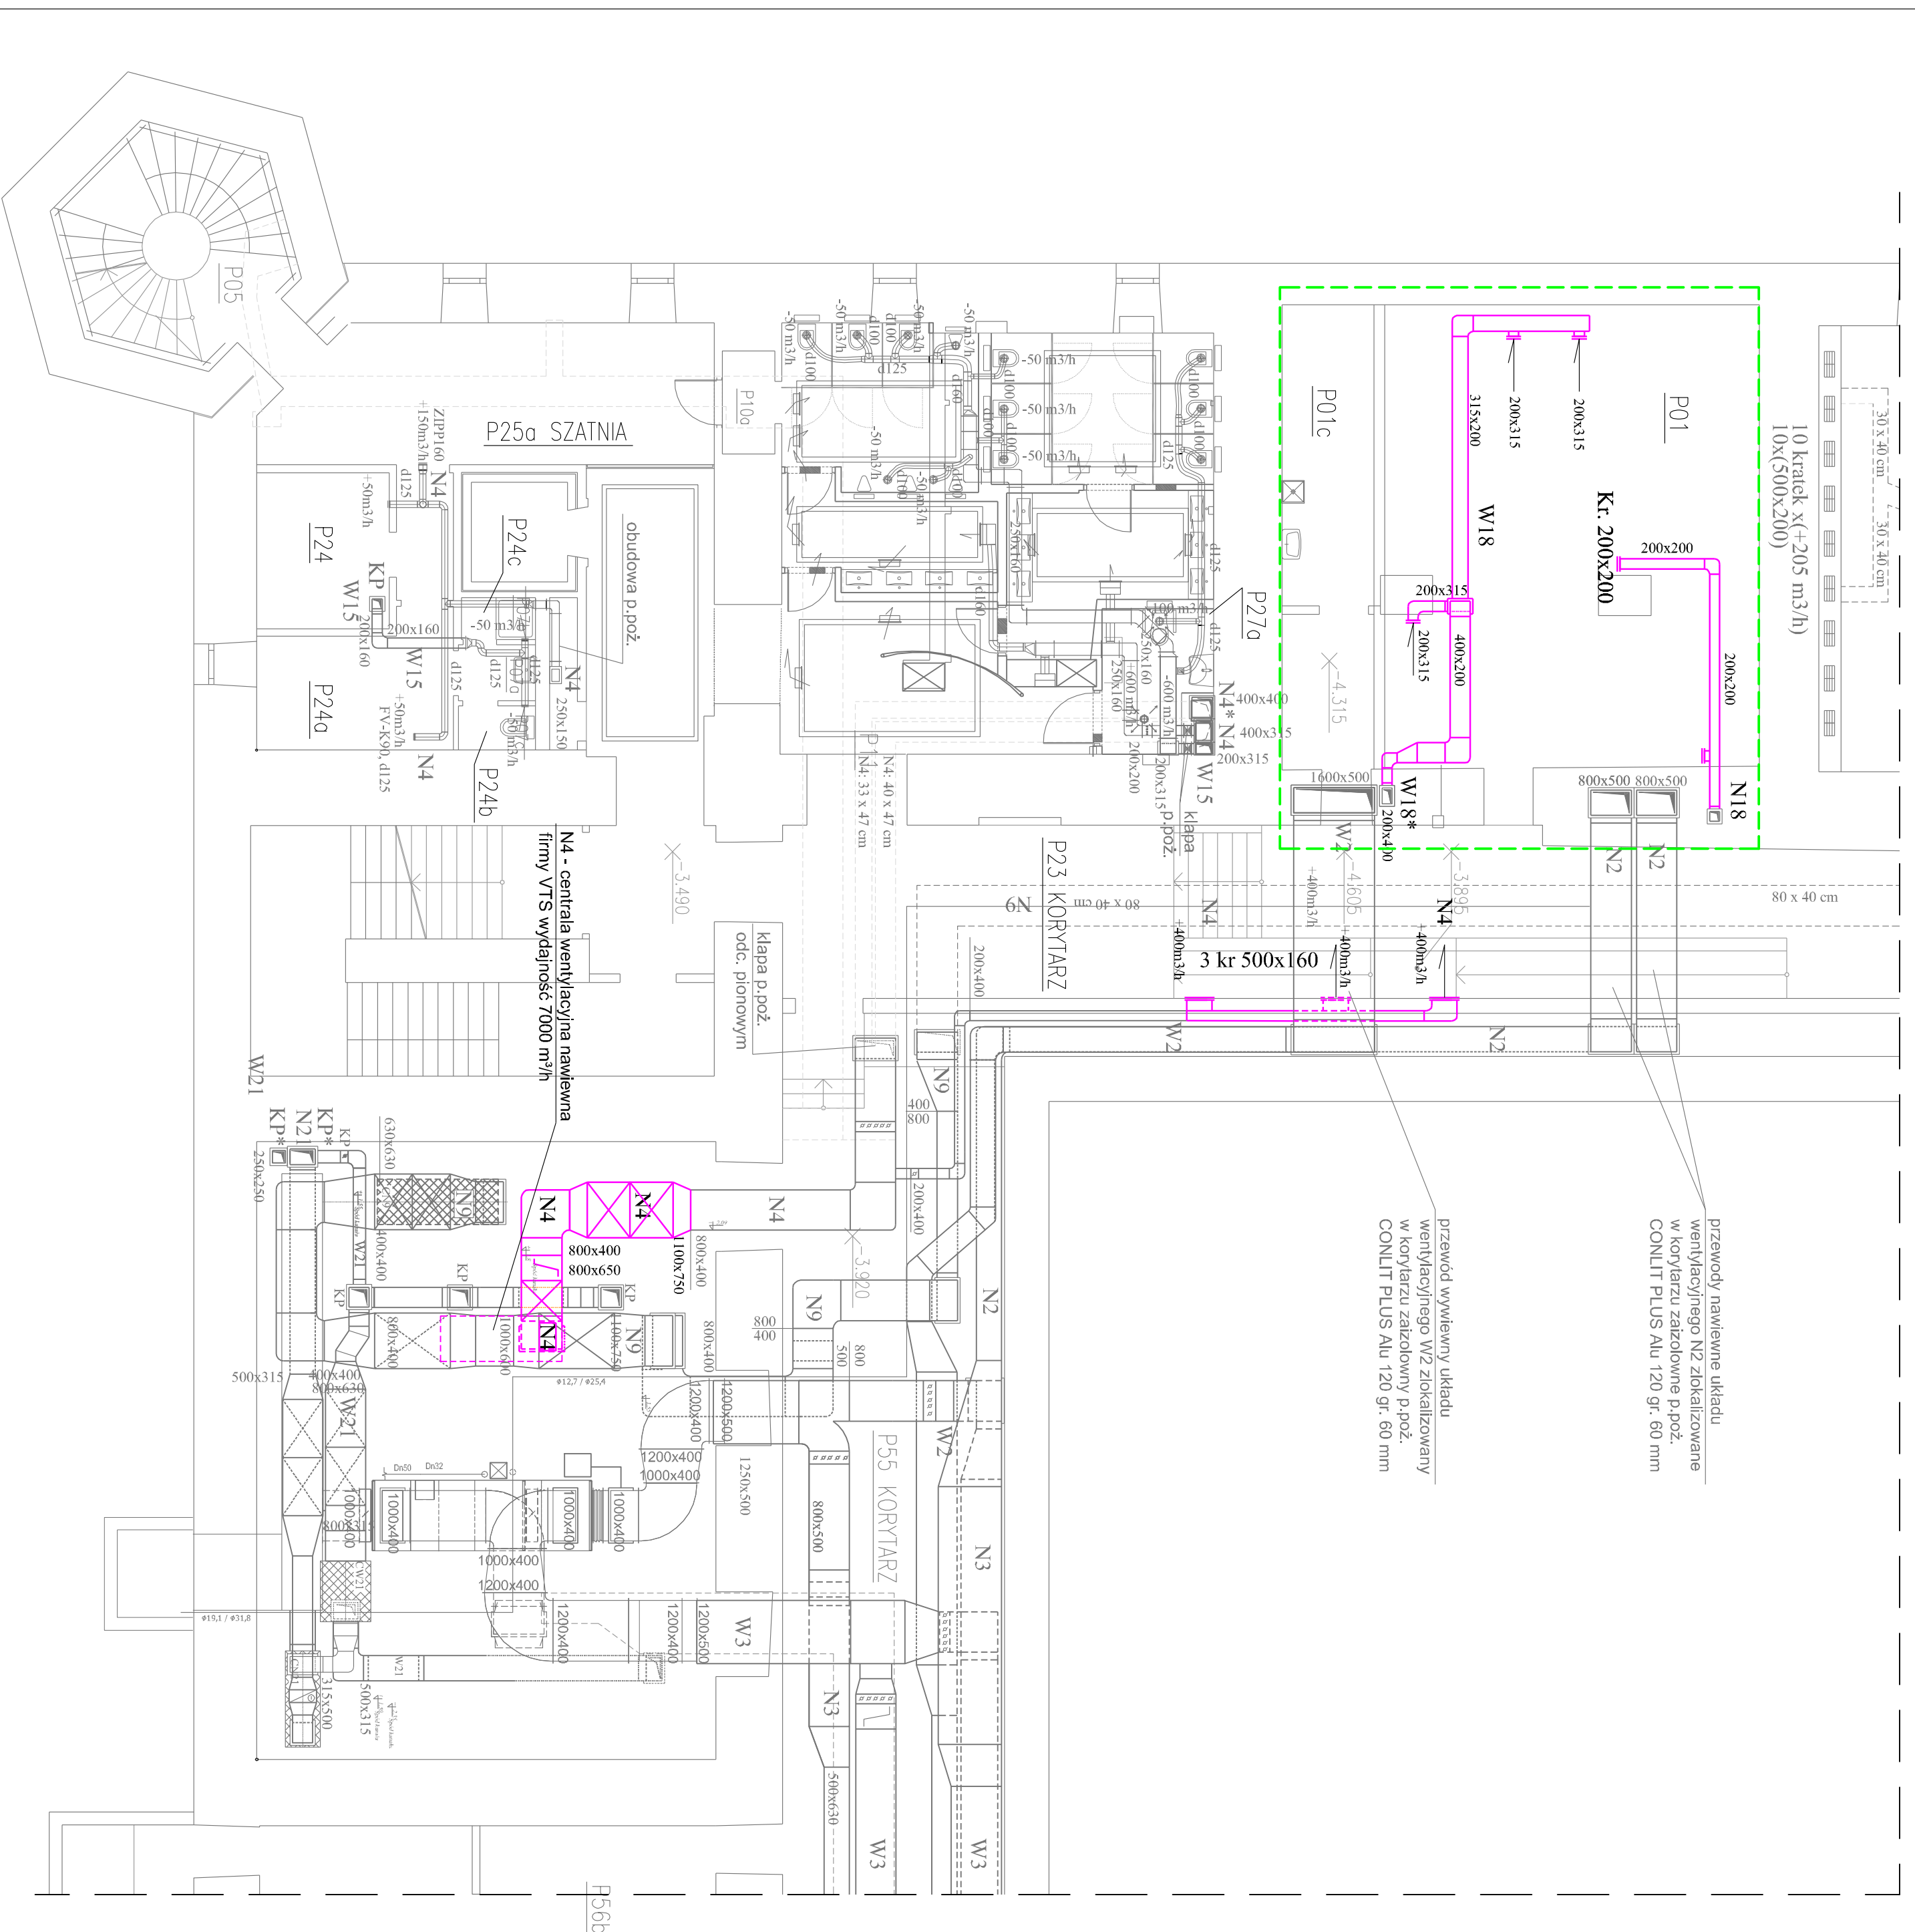

OZNACZENIA

- elementy istniejącej instalacji wentylacyjnej
- elementy istniejącej instalacji wentylacyjnej do demontażu

UWAGA
Wszystkie wymiary sprawdzić na budowie.

INWESTOR:		Centrum Sztuki Współczesnej Zamek Ujazdowski w Warszawie 00-467 Warszawa, ul. Jazdów 2	
INWESTYCJA:		Zamek Ujazdowski w Warszawie ul. Jazdów 2	
EDYTORIA PROJEKTOWA:		 GMS BUILDERS Sp. z o.o. 05-515 Mysiadło, ul. Borówki 17 tel/fax 0 22 668 99 85	
TYTUŁ RYSUNKU:		INSTALACJA WENTYLACJI Zespół NW4	
ZESPÓŁ PROJEKTOWY:		DEMONTAŻ RZUT PIWNIC mgr inż. Zdzisław Świejczarek nr upr.: St.703/77 inż. Robert Wysocki mgr inż. Barbara Świejczacka nr upr.: St.661/76	
SKALA:	DATA:	NR RYS:	
1:100	08.2017	10	