

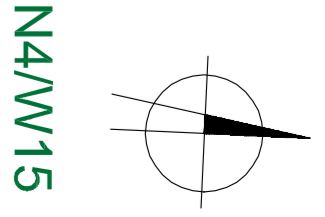


# Rzut antresoli II piętra

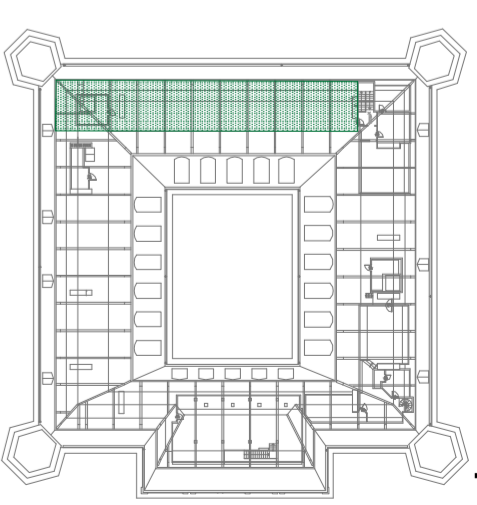

Klimatyzator kanałowy prod.  
Frame W1D Model 524 AB  
00B, seria 10 528 17923VX81,  
0,24kW

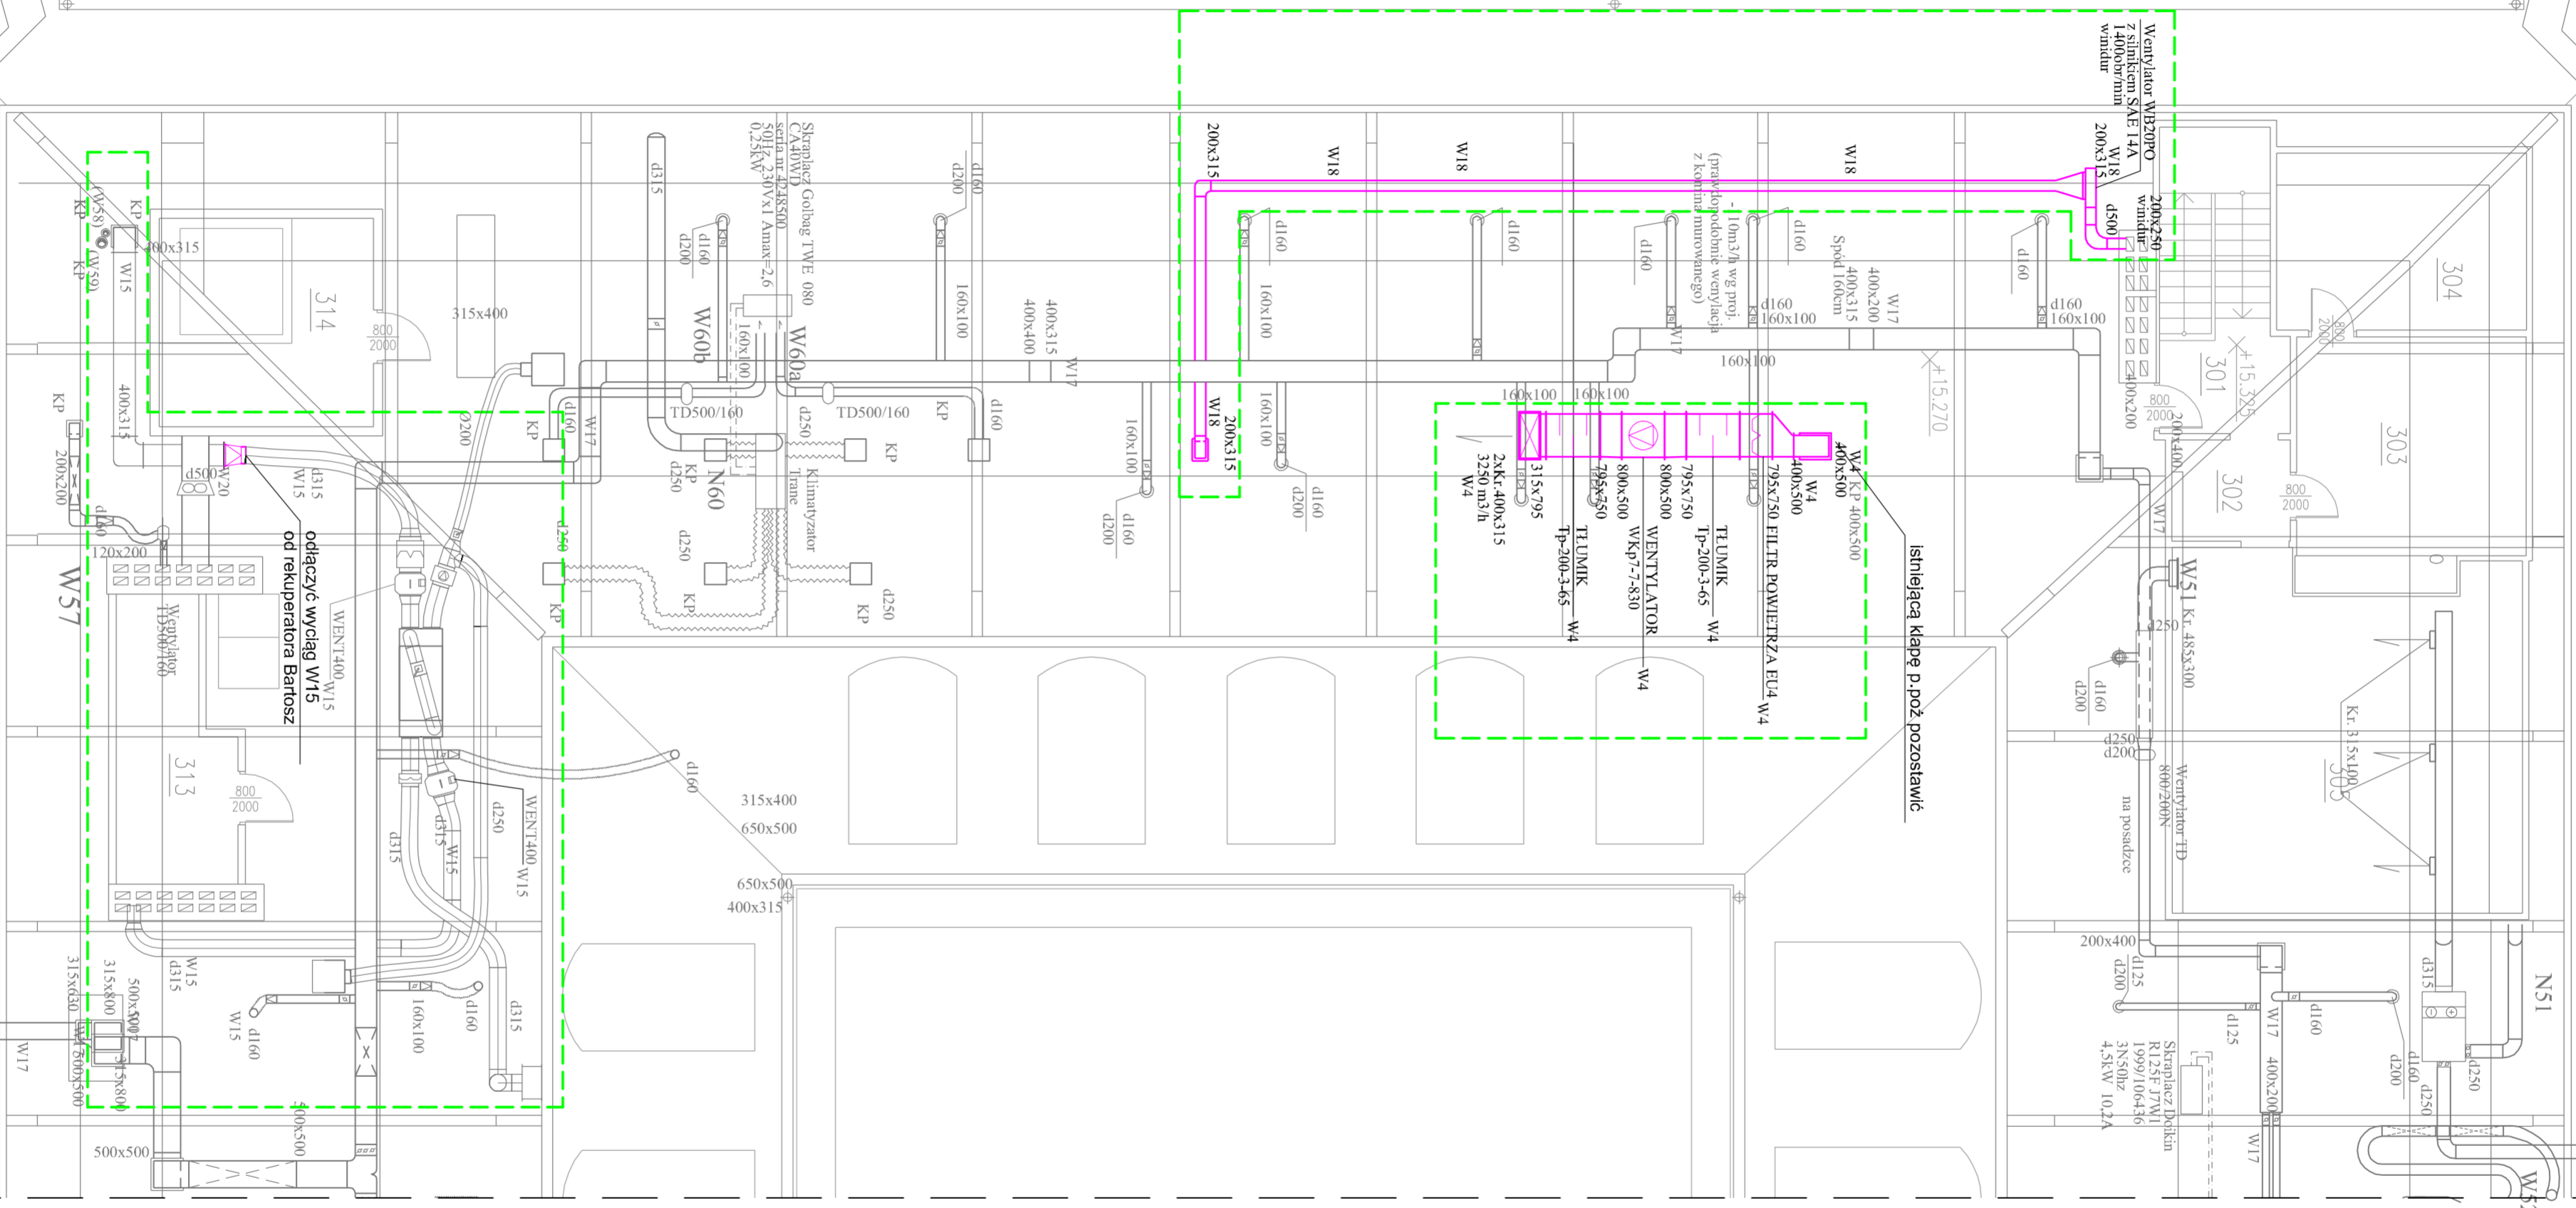

## OZNACZENIA

- elementy istniejącej instalacji
- wentylacyjny
- elementy istniejącej instalacji wentylacyjnej do demontażu

UMWAGA  
Wszystkie wymiary sprawdzić na budowie.

<b>INWESTOR:</b>		
Centrum Sztuki Współczesnej Zamek Ujazdowski w Warszawie		
00-467 Warszawa, ul. Jazdów 2		
<b>INWESTYCJA:</b>		
Zamek Ujazdowski w Warszawie ul. Jazdów 2		
<b>JEDNOSTKA PROJEKTOWA:</b>		
 <b>GMS BUILDERS Sp. z o.o.</b> 05-515 Mysładło, ul. Borowki 17 tel/fax 0 22 668 99 85		
<b>BRANŻA:</b>		
INSTALACJA WENTYLACJI zespół NW4		
<b>Tytuł rysunku:</b>		
DEMONTAŻ RZUT ANTRESOLI II PIĘTRA		
<b>ZESPÓŁ PROJEKTOWY:</b>		
mgr inż. Zdzisław Świątorzek nr upr.: SI 703/77		
inż. Robert Wysocki mgr inż. Barbara Świątorzeka nr upr.: SI 681/76		
<b>SKALA:</b>	<b>DATA:</b>	<b>NR RYS:</b>
1:100	08. 2017	12