




Klimatyzator kanonowy prod.  
Time MWD Model: 524 AB  
008, seria 10 528 17323VX1,  
0,24kW

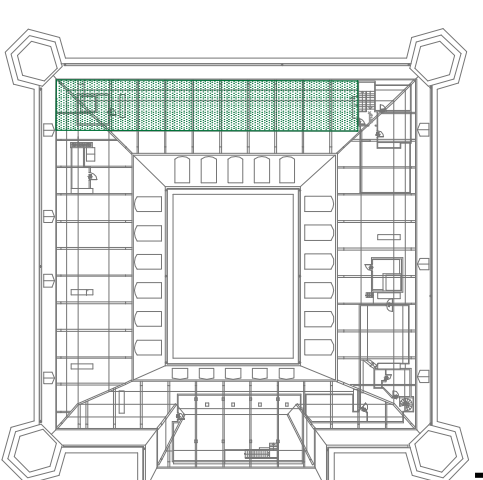

Rzut antresoli II piętra

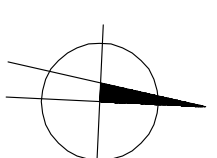


W4/W15

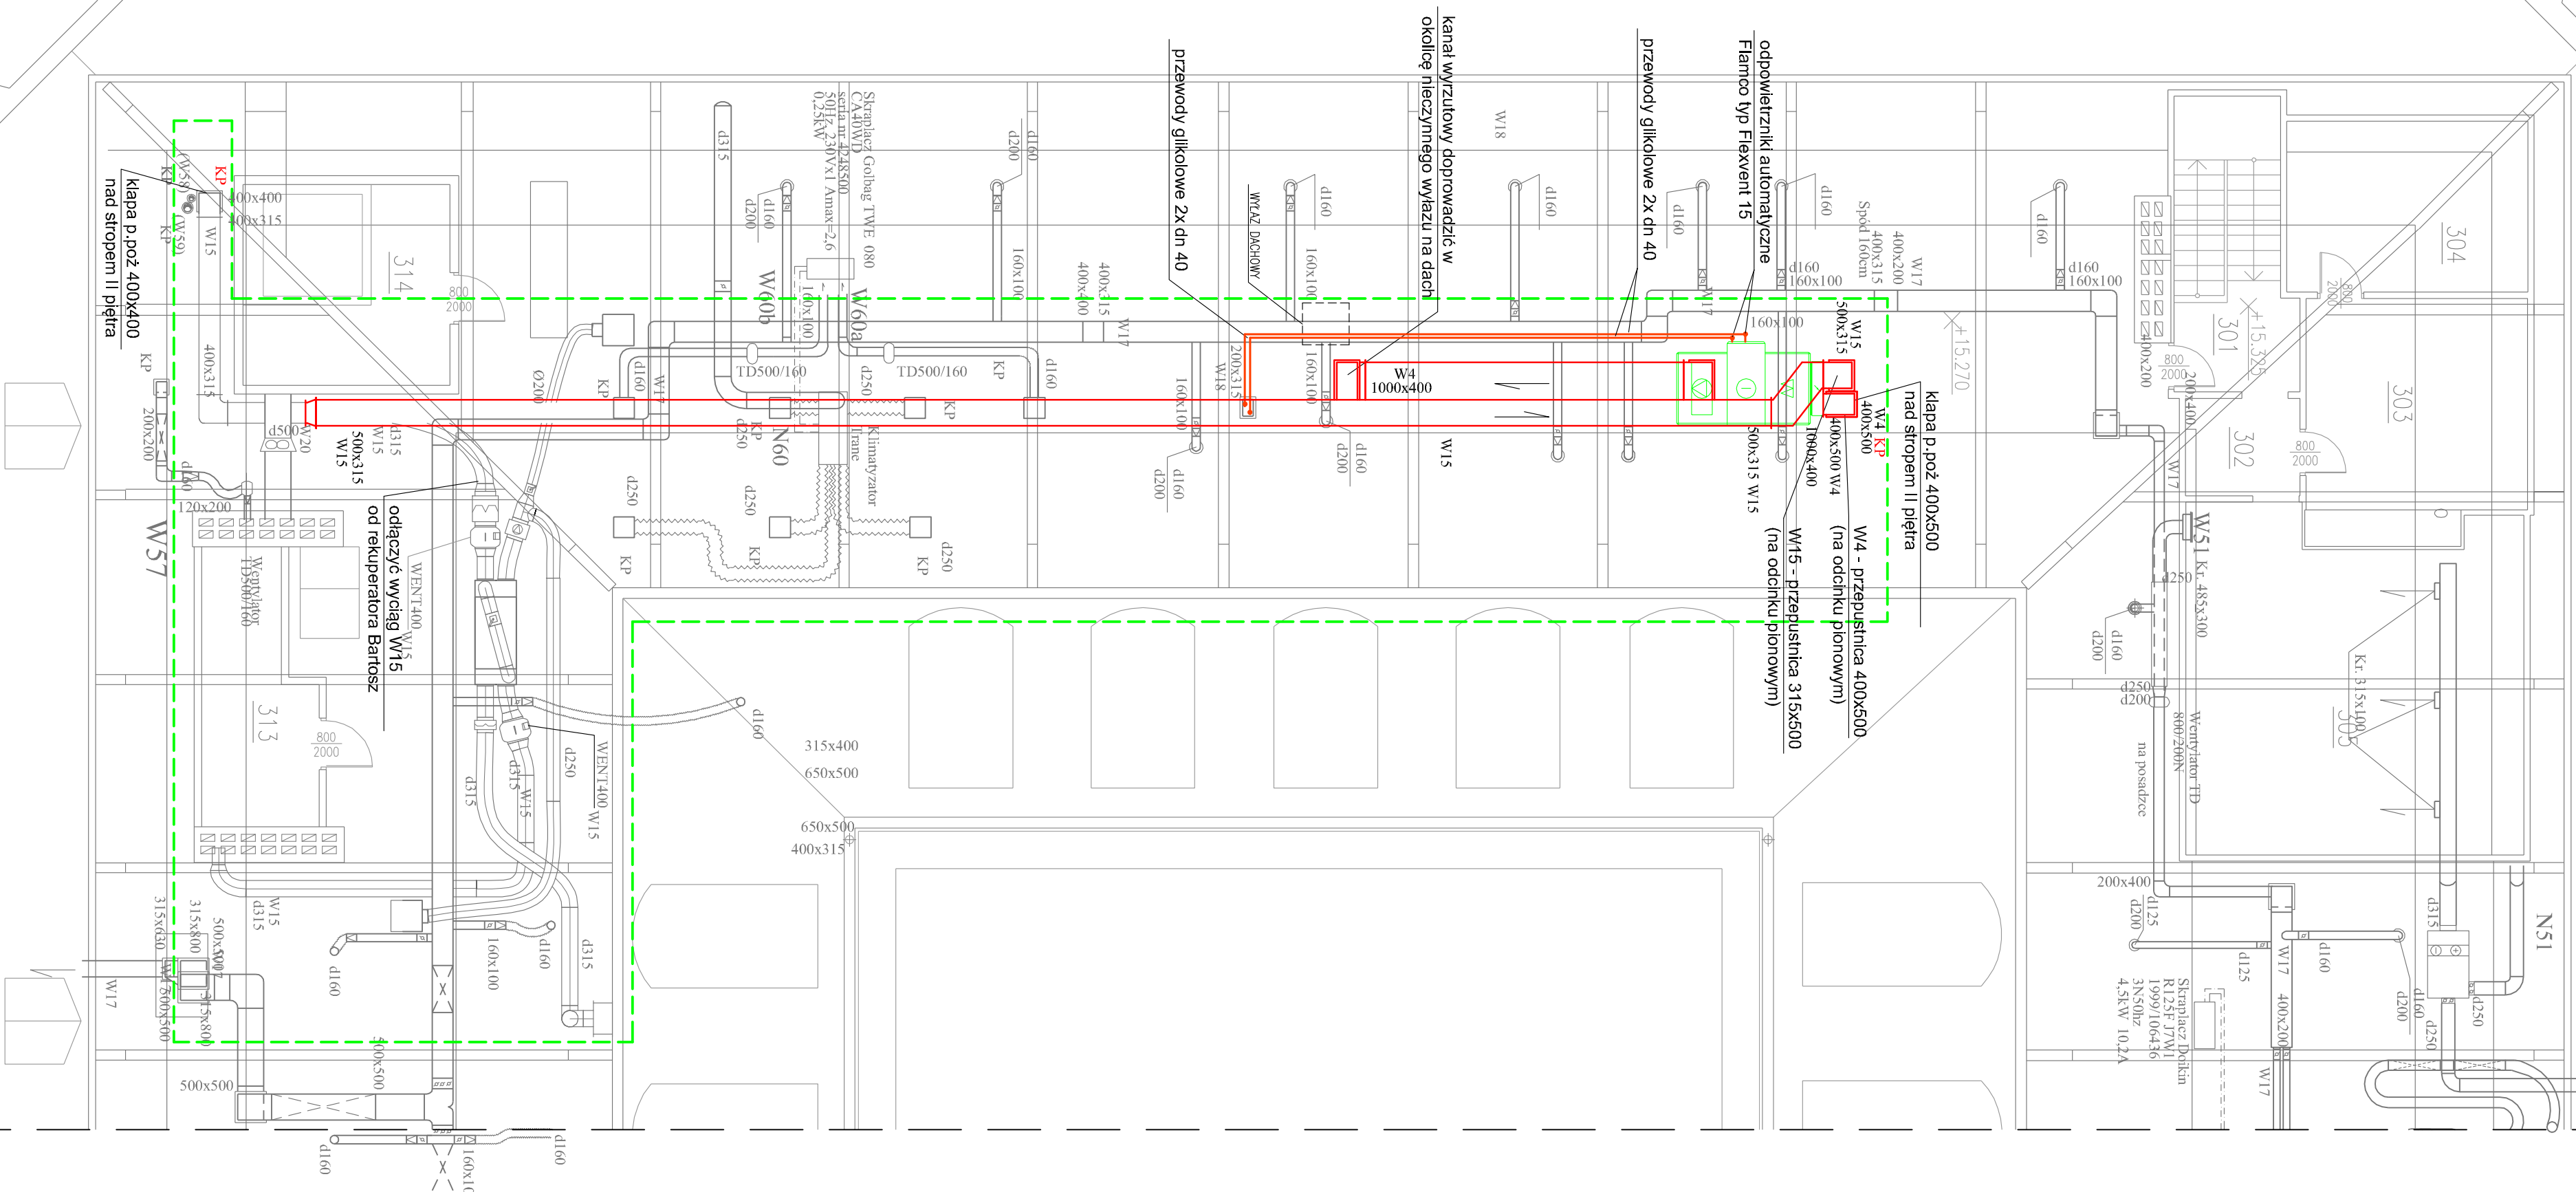

- UWAGA:
1. Wszystkie wymiary sprawdzić na budowie;
  2. Przed zamówieniem kłap pożarowych i przepustnic sprawdzić w naturze wymiary kanałów;
  3. W przypadku braku możliwości dostępu montażowego lub obsługowego do kłap pożarowych należy przyszykować z ich montażu zasępującą je izolacją pożarową kanałów conillem

- OZNACZENIA
- elementy istniejącej instalacji wentylacyjnej
  - projektowane przewody glikolowe
  - projektowane wyłwienne elementy instalacji wentylacyjnej

INWESTOR:	Centrum Sztuki Współczesnej Zamek Ujazdowski w Warszawie 00-467 Warszawa, ul. Jazdów 2
INWESTYCA:	Zamek Ujazdowski w Warszawie ul. Jazdów 2
JEDNOSTKA PROJEKTOWA:	 <b>GMS BUILDERS sp. z o.o.</b> 05-515 Mysładło, ul. Borowki 17 tel/fax 0 22 668 99 85
BRANŻA:	INSTALACJA WENTYLACJI zespół NW4
TYTUL RYSUNKU:	RZUT ANTRESOLI II PIĘTRA
ZESPÓŁ PROJEKTOWY:	mgr inż. Zdzisław Świełonecki nr upr.: SI 703/77 inż. Robert Wysocki mgr inż. Barbara Świączka nr upr.: SI 661/76
SKALA:	DATA: 08.2017
NR RYS:	8