



**RZUT II PIĘTRA**

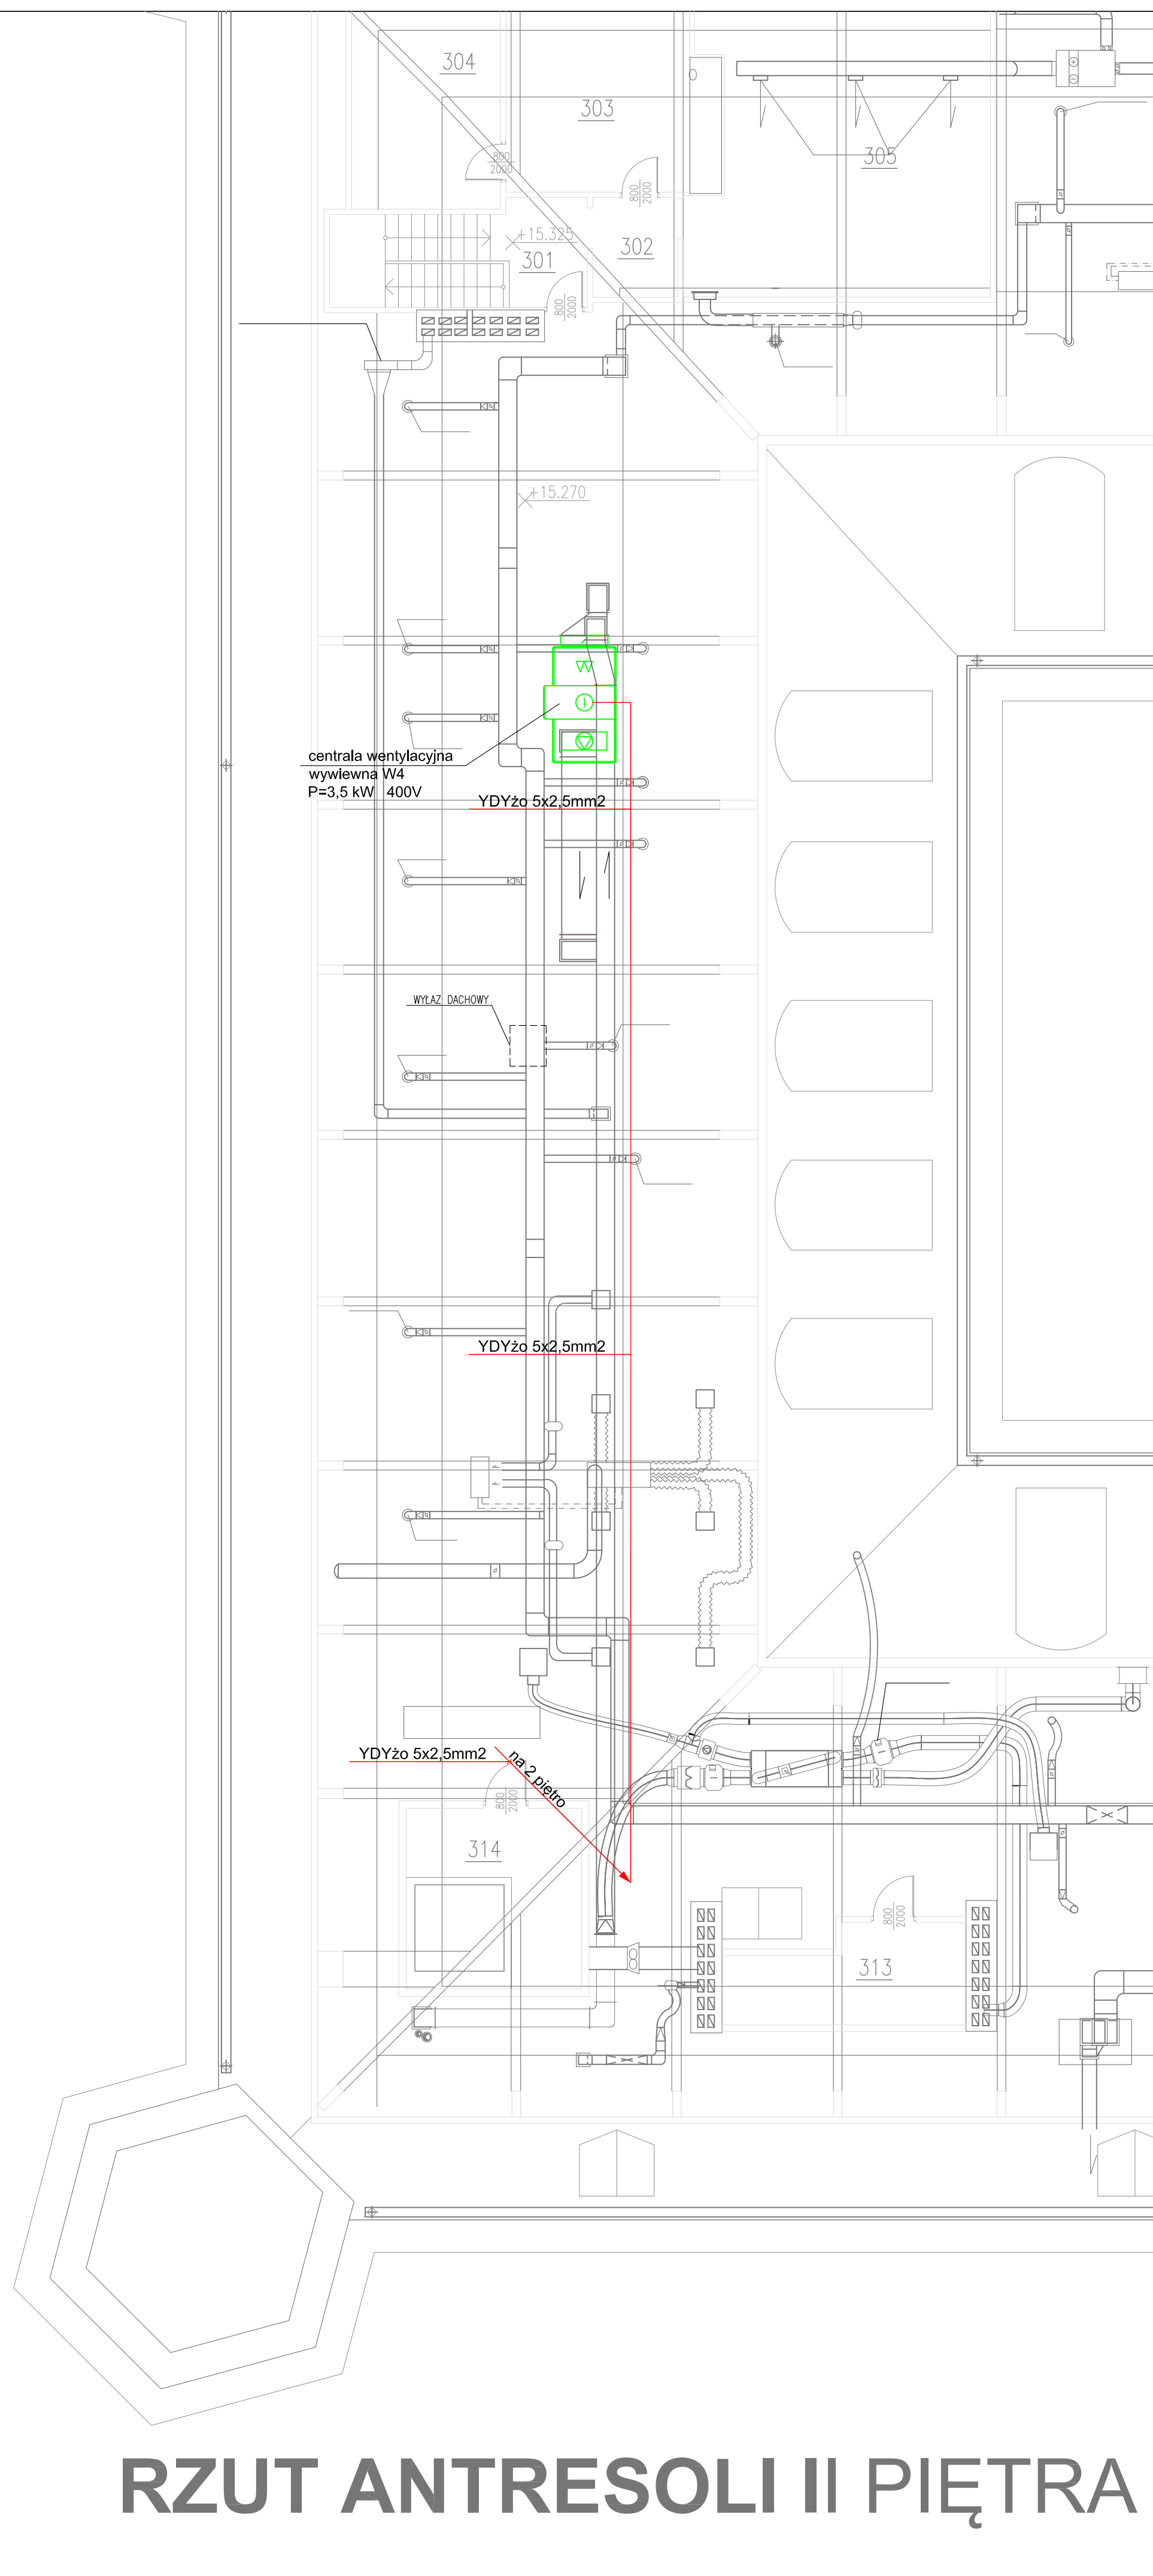

**RZUT ANTRESOLI II PIĘTRA**

LEGENDA		
Kable elektroenergetyczne zgodnie z oznaczeniami na planie instalacyjnym		
INWESTOR:		
Centrum Sztuki Współczesnej Zamek Ujazdowski w Warszawie 00-467 Warszawa, ul. Jazdów 2		
INWESTYCJA:		
Zamek Ujazdowski w Warszawie ul. Jazdów 2		
JEDNOSTKA PROJEKTOWA:		
 <b>GMS BUILDERS Sp. z o.o.</b> 05-515 Mysiadło, ul. Borówki 17 tel/fax 0 22 668 99 85		
BRANŻA:		
INSTALACJE ELEKTRYCZNE I TELETECHNICZNE		
TYTUŁ RYSUNKU:		
ZASILANIE URZĄDZEŃ WENTYLACYJNYCH - RZUT ANTRESOLI 2 PIĘTRA		
ZESPÓŁ PROJEKTOWY:		
mgr inż. Marcin Tkaczyk Nr. upr. MAZ/0541/PBE/15		
mgr inż. Maciej Zach Nr. upr. MAZ/0394/POOE/08		
SKALA:	DATA UKOŃCZENIA:	NR RYS:
1:100	08. 2017	E 3