


LEGENDA

MS BX OI3	Modul 1 wyjścia sterujące i 3 wejścia monitorujące BX-OI3
MS BX OI4	Modul 2 wyjścia sterujące i 4 wejścia monitorujące BX-OI4
MS REL4	Modul 4 wyjścia sterujące BX-REL4
KP	Kłapa pożarowa z silownikiem 24V (według branży went.)
ZAS ZSP135-D	Zasilacz pożarowy Merawex ZSP135-D
—	HDGs PH90 3x2,5 mm ²
—	HDGs PH90 2x1 mm ²
—	YnTKSYekw 2x2x0,8 mm ²

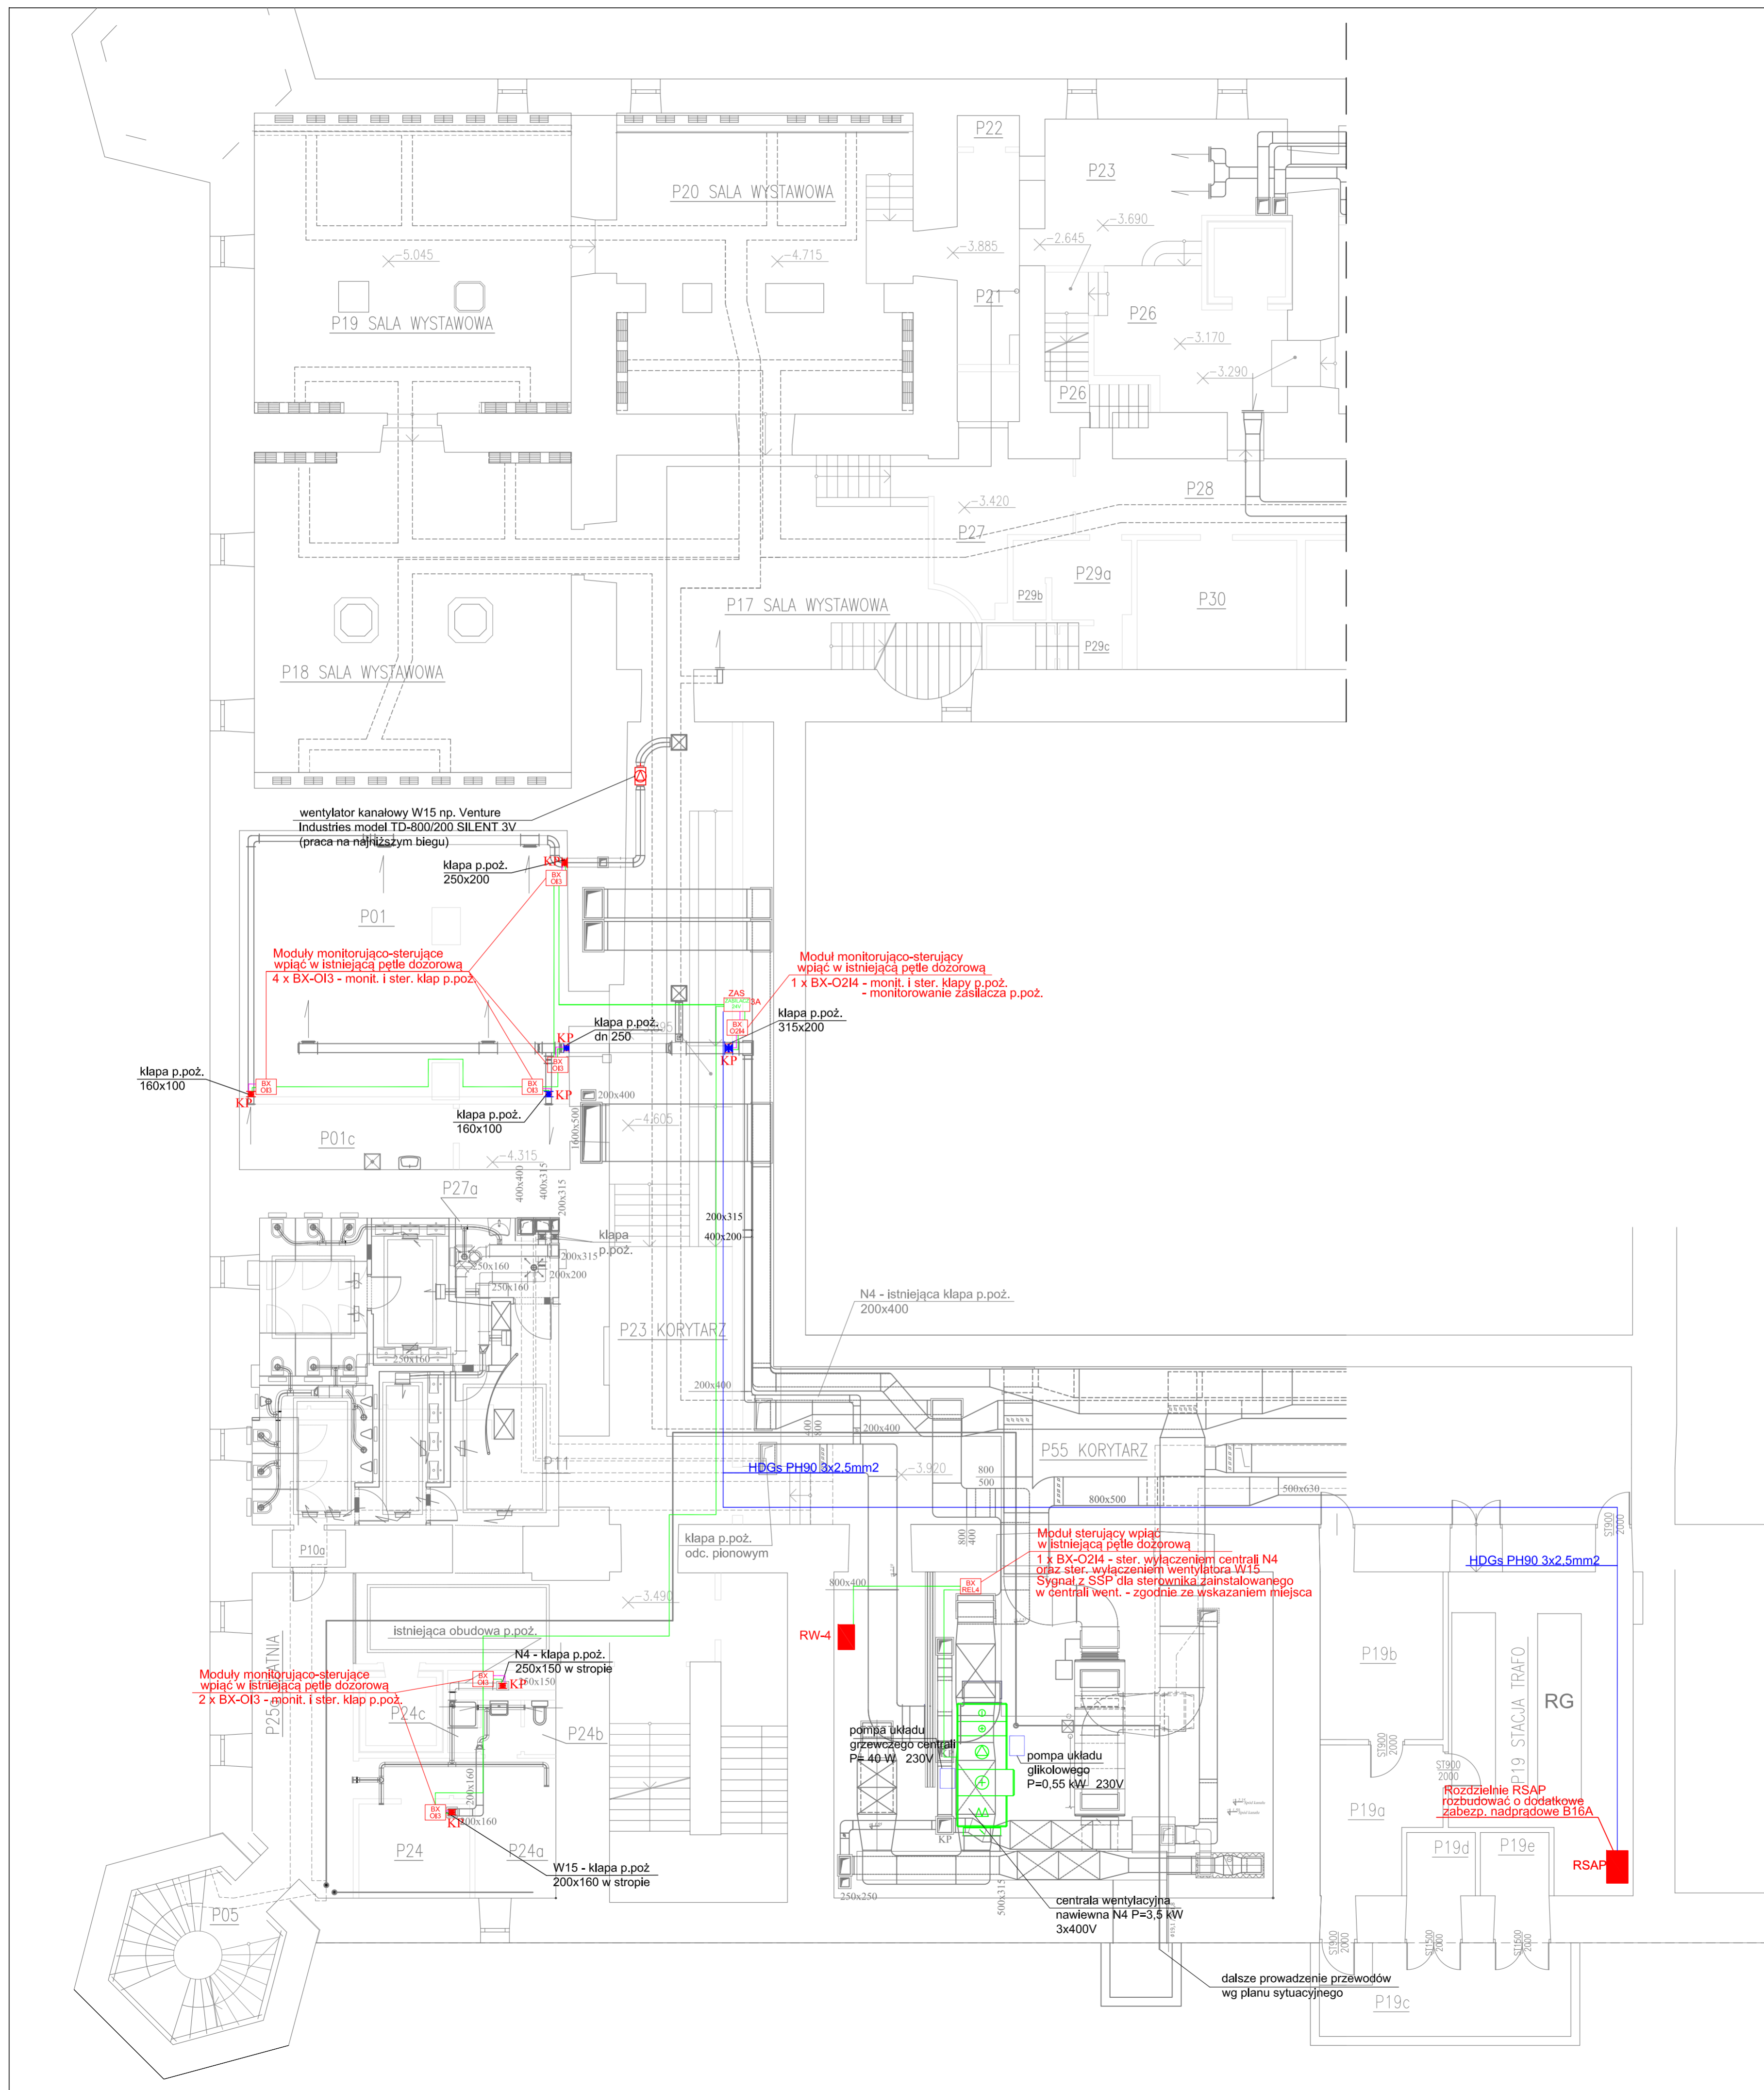

INWESTOR:
Centrum Sztuki Współczesnej Zamek Ujazdowski w Warszawie
 00-467 Warszawa, ul. Jazdów 2

INWESTYCJA:
Zamek Ujazdowski w Warszawie ul. Jazdów 2

JEDNOSTKA PROJEKTOWA:
 **GMS BUILDERS Sp. z o.o.**
 05-515 Mysiadło, ul. Borówki 17
 tel/fax 0 22 668 99 85

BRANŻA:
INSTALACJE ELEKTRYCZNE I TELETECHNICZNE

TYTUŁ RYSUNKU:
INSTALACJA SAP - RZUT PIWNICY

ZESPÓŁ PROJEKTOWY:
 mgr inż. Marcin Tkaczyk
 Nr. upr. MAZ/0541/PBE/15

mgr inż. Maciej Zach
 Nr. upr. MAZ/0394/POOE/08

SKALA: DATA UKOŃCZENIA: NR RYS:
1:100 08. 2017 E 5